



UNIVERSIDADE FEDERAL DA PARAÍBA – UFPB  
SUPERINTENDÊNCIA DE INFRAESTRUTURA - SINFRA  
DIVISÃO DE SEGURANÇA DO TRABALHO – DIST/CQVSST

**PLANO ANUAL DE PREVENÇÃO E COMBATE A INCÊNDIOS  
DA UFPB - 2020**

JOÃO PESSOA  
2020

**PLANO ANUAL DE PREVENÇÃO E COMBATE A INCÊNDIOS DA UFPB - 2020**

**EQUIPE ADMINISTRATIVA**

**Ivan da Silva Marinho Filho**

Presidente 2411582 Engenheiro (SINFRA)

**Jerônimo Wallage Araújo de Moraes**

Suplente 16804763 Engenheiro (SINFRA)

**Aline Cristina Mendes de Farias**

1051658 Engenheira de Segurança do Trabalho (DIST)

**André Melo de Moraes**

1171411 Técnico em Segurança do Trabalho (DIST)

**Camilla Carneiro de França**

2385908 Arquiteta (SINFRA)

**Germano de Oliveira**

1238393 Engenheiro de Segurança do Trabalho (DIST)

**Jailson Joaquim de Santana**

2226795 Engenheiro de Segurança do Trabalho (DIST)

**Leandro Leite Medeiros de Oliveira Lima**

1125422 Técnico em Laboratório – Área: Segurança do Trabalho (DIST)

**Virgílio de Melo Franco Cordeiro Júnior**

1404429 Engenheiro (SINFRA)

## LISTA DE SIGLAS

<b>SIGLA</b>	<b>DESCRIÇÃO</b>
BC	Biblioteca Central
CBIOTEC	Centro de Biotecnologia
CCA	Centro de Ciências Agrárias
CCAE	Centro de Ciências Aplicadas e Educação
CCEN	Centro de Ciências Exatas e da Natureza
CCHLA	Centro de Ciências Humanas, Letras e Artes
CCJ	Centro de Ciências Jurídicas
CCS	Centro de Ciências da Saúde
CCSA	Centro de Ciências Sociais Aplicadas
CCHSA	Centro De Ciências Humanas, Sociais e Agrárias
CCTA	Centro de Comunicação, Turismo e Artes
CE	Centro de Educação
CEAR	Centro de Energias Alternativas e Renováveis
CI	Centro de Informática
CT	Centro de Tecnologia
CTDR	Centro de Tecnologia e Desenvolvimento Regional
IDEP	Instituto UFPB de Desenvolvimento da Paraíba
IPEFARM	Instituto de Pesquisa em Fármacos e Medicamentos
PRAPE	Pró-Reitoria de Assistência e Promoção ao Estudante
GO	Gerência de Orçamento
GPE	Gerência de Projetos de Edificações
GPASI	Gerência de Planejamento e Acompanhamento dos Serviços da Superintendência de Infraestrutura
NUPA	Núcleo de Processamento de Alimentos
SINFRA	Superintendência de Infraestrutura

## SUMÁRIO

<b>1. INTRODUÇÃO</b>	<b>1</b>
<b>2. METODOLOGIA</b>	<b>3</b>
<b>3. ANÁLISE DE DADOS (DIAGNÓSTICO)</b>	<b>5</b>
<b>4. PLANO ANUAL DE PREVENÇÃO E COMBATE A INCÊNDIOS DA UFPB - 2020</b>	<b>13</b>
<b>5. CONSIDERAÇÕES FINAIS</b>	<b>19</b>
<b>6. DOCUMENTOS DE REFERÊNCIA</b>	<b>20</b>
<b>ANEXOS</b>	<b>21</b>
<b>ANEXO A: PRIORIDADE DE ADEQUAÇÃO DAS EDIFICAÇÕES ÀS NORMAS DE SCI</b>	<b>21</b>
<b>ANEXO B: MAPAS DOS CAMPI</b>	<b>39</b>

## 1. INTRODUÇÃO

A Segurança Contra Incêndio (SCI) das edificações visa garantir a proteção permanente dos seus usuários, possibilitando, em caso de sinistro, o abandono seguro por deles e o resguardo de suas vidas. A SCI também busca minimizar possíveis danos patrimoniais.

Notadamente, além de infringir aspectos legais, as edificações que não dispõem dos elementos necessários para combate ao fogo, que não possuem brigadistas treinados para agir frente à ocorrência de um princípio de incêndio, e que não possuem características arquitetônicas capazes de evitar a emissão de chamas e gases tóxicos, colocam em risco a vida de todos os seus ocupantes, sejam trabalhadores ou usuários dos serviços nelas prestados.

Frisa-se que a SCI pode ser entendida como um sistema de ações técnicas e comportamentais. As ações técnicas envolvem aspectos arquitetônicos e de engenharia como: os materiais de revestimento; as dimensões de escadas e rampas; o adequado funcionamento dos sistemas elétricos, de gás e de proteção contra descargas atmosféricas; e a implantação dos dispositivos de combate a incêndio. Por outro lado, as ações comportamentais estão relacionadas à forma como as pessoas utilizam a edificação, tais como: a obstrução intencional ou não das rotas de fuga; a sobrecarga das instalações elétricas; e a imperícia no manuseio ou no armazenamento de líquidos inflamáveis.

Nesse sentido, o Plano Anual de Prevenção e Combate a Incêndios da UFPB para o ano de 2020 (PAPCI / UFPB – 2020) é motivado pela necessidade de planejar a adoção de medidas que visam garantir a Segurança Contra Incêndio das edificações da UFPB, além de atender o que estabelece o Plano de Desenvolvimento Institucional (PDI) da UFPB para os anos de 2019 a 2023, que propõe como meta a execução de 100% do Plano Anual de Prevenção e Combate a Incêndios na UFPB.

O PAPCI / UFPB – 2020 é o primeiro plano anual de prevenção e combate a incêndios elaborado nos anos de vigência do PDI (2019-2023), por isso sua relevância como elemento que inaugura esse novo momento institucional em relação

à SCI na UFPB. Por sua característica pioneira, o PAPCI / UFPB – 2020 teve como etapa preliminar a realização de um diagnóstico das edificações da UFPB, buscando identificar seus riscos frente à ocorrência de incêndios e quantificá-las.

Os objetivos gerais do PAPCI / UFPB – 2020 são:

1. Realizar diagnóstico da situação atual das edificações da UFPB em relação à SCI;
2. Propor um plano de ação para o ano de 2020;
3. Sugerir o monitoramento da execução do PAPCI / UFPB – 2020.

Já os objetivos específicos do PAPCI / UFPB – 2020 são:

1. Realizar visitas de inspeção técnica em todas as edificações da UFPB buscando identificar a área construída, a altura da edificação em relação ao térreo, à distância inferior a 5,00 m entre as edificações, o número de pavimentos, o uso, a classificação de risco conforme NBR 14276 e a existência de riscos específicos;
2. Elaborar mapa de cada *Campus* contendo identificação dos riscos de incêndio, nome da edificação e área atualizada;
3. Elaborar matriz de riscos conforme classificação de riscos da Tabela 3 da NT 4/2013 – CBMPB;
4. Propor ordem de priorização para adequação das edificações conforme classificação adotada;
5. Elaborar documento contendo a proposta do PAPCI / UFPB – 2020;
6. Propor o monitoramento da execução das ações pretendidas no PAPCI / UFPB – 2020.

## 2. METODOLOGIA

A metodologia utilizada pela comissão para elaboração do Plano Anual de Prevenção e Combate a Incêndios – PAPCI – para o ano de 2020 é baseada na observação da legislação e normas vigentes relacionadas à SCI.

A elaboração do PAPCI / UFPB – 2020 incluiu o diagnóstico da situação atual das edificações da UFPB considerando o risco da ocorrência de incêndios, a classificação dessas edificações conforme o grau de risco de incêndios, o estabelecimento de prioridades a partir da classificação adotada e a proposta de ações para adequação de edificações da UFPB no ano de 2020.

Para a realização do diagnóstico, os membros da comissão dividiram-se em equipes com duas ou três pessoas. Essas equipes visitaram as edificações da UFPB para obter e registrar em formulário específico a área construída, a altura da edificação em relação ao térreo, o número de pavimentos, o uso ou ocupação, a classificação do Grau de Risco conforme Anexo C da NBR 14276 (Brigada de Incêndios – Requisitos), e a existência de riscos específicos.

Nessa etapa dos trabalhos foram inspecionadas as edificações dos *Campi* I, em João Pessoa, incluindo as localizadas no Centro e em Mangabeira, II, em Areia e IV, nas cidades de Rio Tinto e Mamanguape. Também foram inspecionadas as unidades localizadas na cidade de Santa Rita, que integram o Departamento de Ciências Jurídicas. Não foi contemplado neste diagnóstico o *Campus* III, em Bananeiras, devendo este trabalho ser incluído como etapa da execução do PAPCI / UFPB – 2020.

Para classificar o uso ou ocupação das edificações, utilizou-se a Norma Técnica (NT) Nº 004/2013 do Corpo de Bombeiros Militar da Paraíba (CBMPB). A partir das características preponderantes de uso da edificação, os membros da comissão recorreram à Tabela 1 desta NT para indicar o uso e a divisão que melhor representavam tal construção.

A partir dessa identificação, recorreu-se ao Anexo C da NBR 14276 para relacionar a ocupação à carga de incêndio e, por conseguinte, indicar o Grau de Risco cuja edificação se enquadra. Dessa forma, atribuiu-se o Grau de Risco conforme os limites de carga de incêndio apresentados no Quadro 1.

**Quadro 1** – Relação Grau de Risco e Carga de Incêndio

Carga de Incêndio MJ/m <sup>2</sup>	Grau de Risco
Até 300	Baixo
Entre 300 e 1200	Médio
Maior que 1200	Alto

Nesse trabalho de inspeção *in loco*, além de indicar o grau de risco (ver Quadro 1), a comissão buscou identificar possíveis riscos específicos que pudessem potencializar ou originar as chamas em caso de sinistro. Os riscos específicos buscados foram a existência no prédio de subestação, de instalações de gás inflamável e/ou de líquidos inflamáveis.

Frisa-se que tal inspeção não se ocupou em testar o funcionamento de nenhuma instalação, visto que possíveis adequações integrarão a execução deste Plano.

Para a priorização das intervenções a serem realizadas a fim de adequar os prédios da UFPB às normas de segurança contra incêndio, foi considerado como critério, prioritariamente, o grau de risco de incêndio cujas edificações estão expostas. De forma complementar, buscando identificar as necessidades mais extremas, montou-se uma Matriz de Priorização, na qual atribuiu-se pontuações distintas a cada risco específico de acordo com o Quadro 2.

**Quadro 2** – Pontuação atribuída conforme risco específico

Risco Específico	Pontuação Atribuída
Não identificado	1
Existência de subestação	2
Existência de instalações de gás inflamável	3
Existência de líquidos inflamáveis	4

A elaboração da Matriz de Priorização seguiu o seguinte procedimento:

1º etapa: Separou-se as edificações por grau de risco (baixo, médio e alto).

2º etapa: Atribuiu-se pontuação, conforme Quadro 2, para os riscos específicos que foram identificados nas edificações.

3º etapa: Realizou-se o cálculo da pontuação total com a multiplicação das pontuações atribuídas em cada risco específico. Logo, o maior resultado possível é 24 pontos e o menor é 1 ponto.

4º etapa: A partir das pontuações totais obtidas, classificou-se por grau de risco, da maior para a menor pontuação. Sendo a maior a 1º prioridade e, assim, sucessivamente.

Assim, as edificações foram ordenadas do maior risco para o menor, considerando os riscos específicos como aspectos que aumentam a necessidade de adequação delas às normas de combate a incêndio.

Destaca-se que também foi objeto de análise o distanciamento mínimo necessário para que as edificações fossem consideradas isoladas no dimensionamento dos sistemas de proteção contra incêndio e pânico. A comissão considerou, de acordo com a NT 02/2011 do CBMPB, que tal distância mínima seria de 5,00 metros; não dispensando avaliação posterior na fase de elaboração dos Projetos de Combate a Incêndio (PCI). Dessa forma, as edificações que estiverem distantes umas das outras a menos de 5,00 metros deverão ter seus projetos elaborados concomitantemente, ainda que possuam grau de risco e ordens de priorização distintas, valendo como parâmetro a edificação com maior prioridade.

Para melhor ilustrar o grau de risco identificado nas edificações inspecionadas, foi produzido, ainda, um mapa temático para cada *Campus* visitado, indicando cores distintas de acordo com o grau de risco referente a cada prédio.

### **3. ANÁLISE DE DADOS (DIAGNÓSTICO)**

A comissão instituída para elaboração do PAPCI / UFPB – 2020 levantou informações de 407 prédios da UFPB, distribuídos nos *Campi* I, II e IV, nas cidades de João Pessoa, Areia e Rio Tinto / Mamanguape, respectivamente. As edificações


do *Campus* III, em Bananeiras, não foram visitadas devido o estado de calamidade declarado por causa da pandemia provocada pelo COVID-19.

Constatou-se, em consulta à Gerência de Projetos de Edificações (GPE), que destas edificações visitadas, apenas quatro, localizadas no *Campus* I, possuem projetos de combate a incêndio aprovados ou pendentes de aprovação no CBMPB. O prédio da Biblioteca Central está na fase de preparação dos documentos para encaminhamento ao setor de licitação e posterior execução das adequações. O Restaurante Universitário possui PCI aprovado, mas aguarda demais providências. A Escola de Música e sua ampliação estão com PCI pendente de aprovação, enquadrando-se como obra paralisada, embora esteja parcialmente em uso. A quarta edificação é o prédio da Reitoria, o qual também possui PCI aprovado, mas depende de recursos e demais providências para sua adequação.

Há uma quantidade significativa de obras não concluídas, as quais também demandam projetos de combate a incêndio. Entretanto, estes empreendimentos não são abordados neste Plano cuja aplicação se destina às edificações em uso atualmente e que representam riscos aos usuários destas.

A maioria das edificações inspecionadas está no *Campus* I. A distribuição da quantidade de edificações pelos *Campi* visitados está ilustrada no Gráfico 01.


**Gráfico 01** – Quantidade de edificações por *Campus*

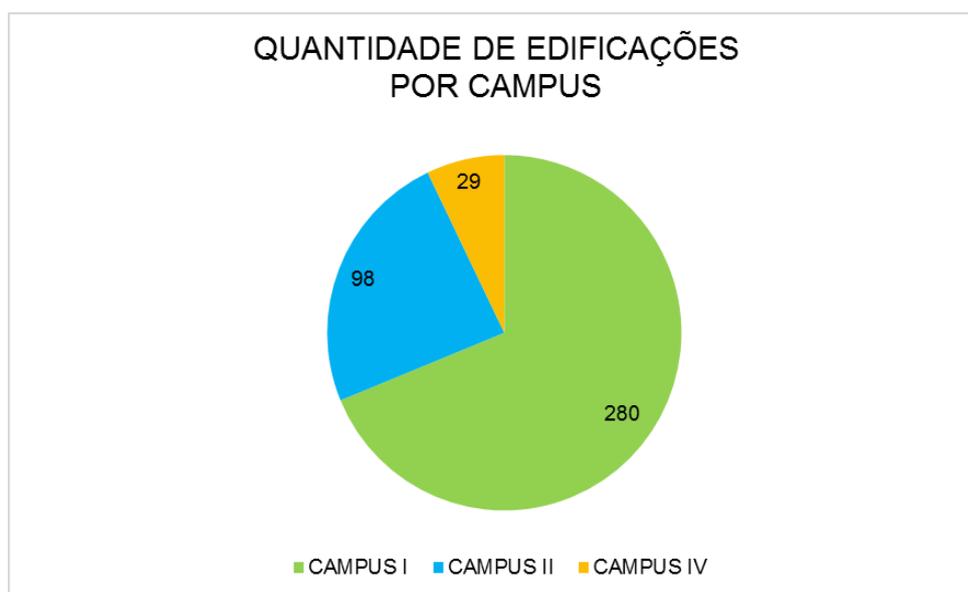

Observa-se que do total de edificações, 30 são ocupadas por permissionários cujos usos principais são lanchonetes e bancos.

Todos os prédios visitados foram classificados conforme o Grau de Risco observado. Assim, foram classificados em Riscos Baixo, Médio e Alto. Como se demonstra no Gráfico 02, abaixo, mais da metade das edificações tem Grau de Risco baixo e apenas 3%, que correspondem a 14 prédios, necessitam de adequações mais urgentes, embora todas estejam desprotegidas e suscetíveis a sinistros.

**Gráfico 02** – Distribuição dos riscos nas edificações

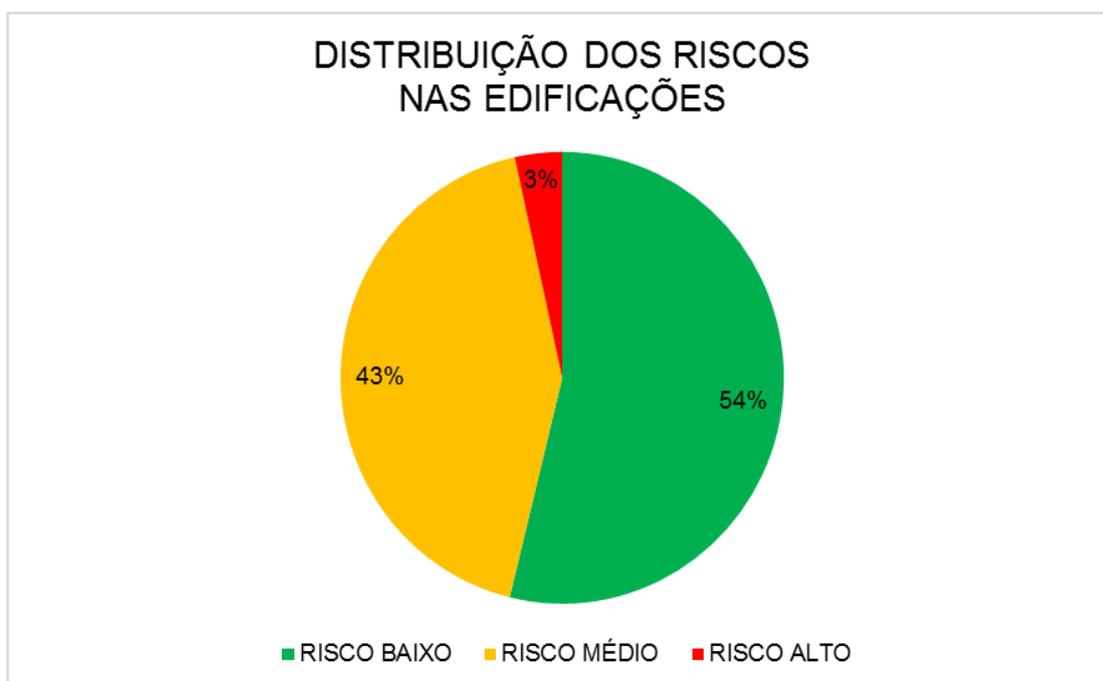

A maioria dos ambientes é destinada às salas de aula e outros usos cuja carga de incêndio não ultrapassa 300 MJ/m<sup>2</sup>, ou seja, encontram-se no grupo de menor risco. Já os ambientes administrativos e os laboratórios com produtos químicos representam a maioria das edificações de risco médio, com carga de incêndio entre 300 MJ/m<sup>2</sup> e 1200 MJ/m<sup>2</sup>.

A maioria das edificações de risco alto está mais concentradas no *Campus I*, onde constam onze das quatorze identificadas. Há mais uma edificação de risco alto no *Campus II* e outras duas no *Campus IV*. Dentre este total, há duas edificações


que ensejam ações ainda mais urgentes, pois elas possuem enorme quantidade de líquidos inflamáveis. As duas estão localizadas no Centro de Ciências Exatas e da Natureza, no *Campus I*, e armazenam espécies biológicas conservadas em álcool, além de vasta coleção de plantas dessecadas.



Os Gráficos 03, 04 e 05 ilustram a divisão dos riscos detectados em cada *Campus* visitado. Além da classificação conforme o Grau de Risco, de modo a identificar as maiores necessidades, buscou-se nas edificações os riscos específicos capazes de iniciar ou potencializar as chamas em caso de sinistro.

Os riscos específicos considerados foram: existência de subestações elétricas dentro da edificação, instalações de gás inflamável e presença de líquidos inflamáveis em quantidade significativa.

Do total de edificações inspecionadas, em 350 delas não foram identificados esses riscos específicos. Apenas uma subestação foi percebida e está na Biblioteca Central. Há instalação de gás inflamável em 27 prédios e em 38 há presença de líquidos inflamáveis. Observou-se, ainda, que nove edificações possuem simultaneamente gás e líquido inflamáveis.

**Gráfico 03** – Distribuição dos riscos no *Campus I*

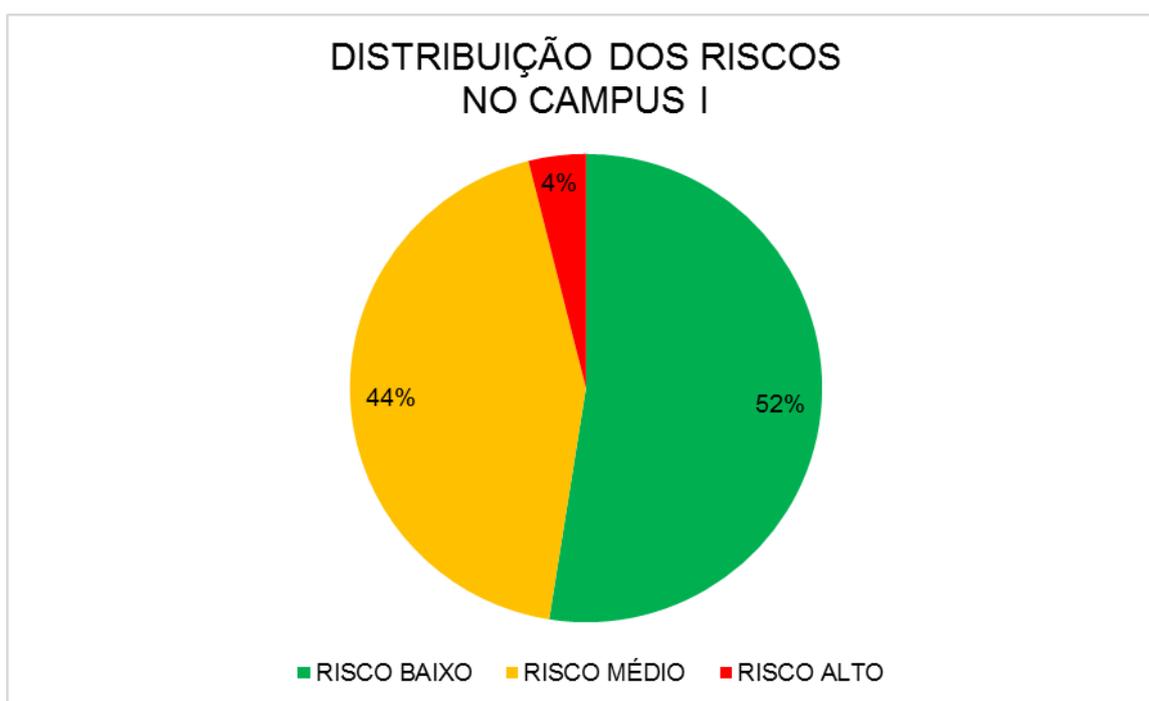

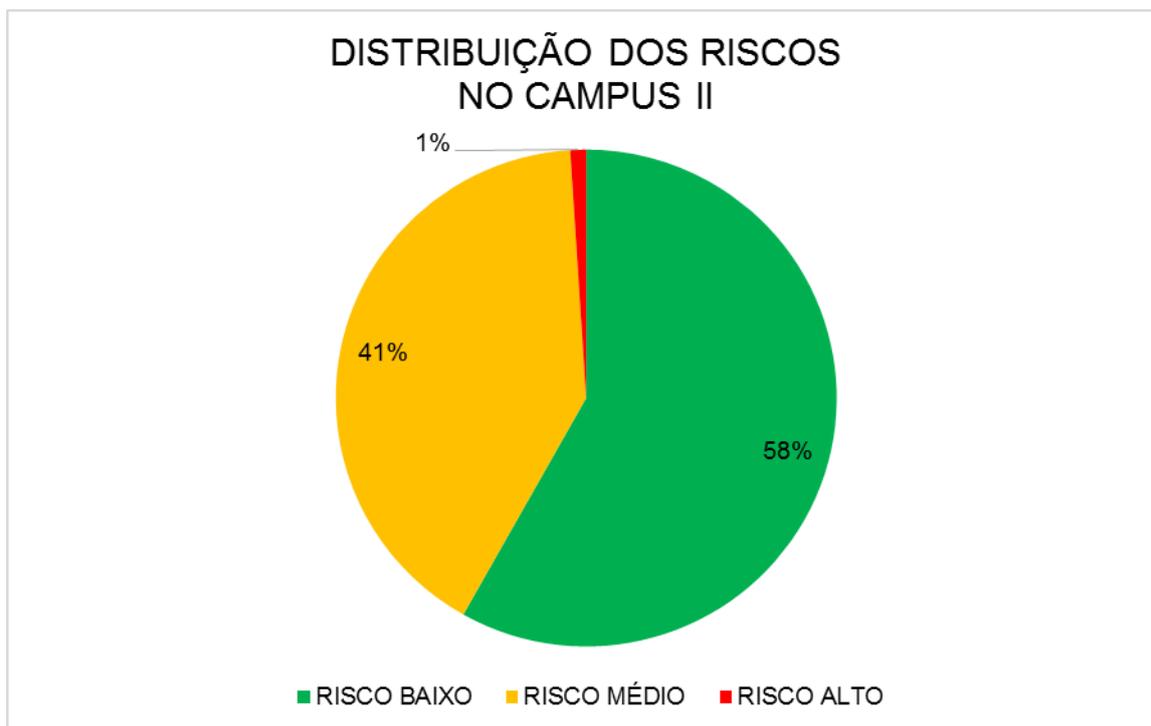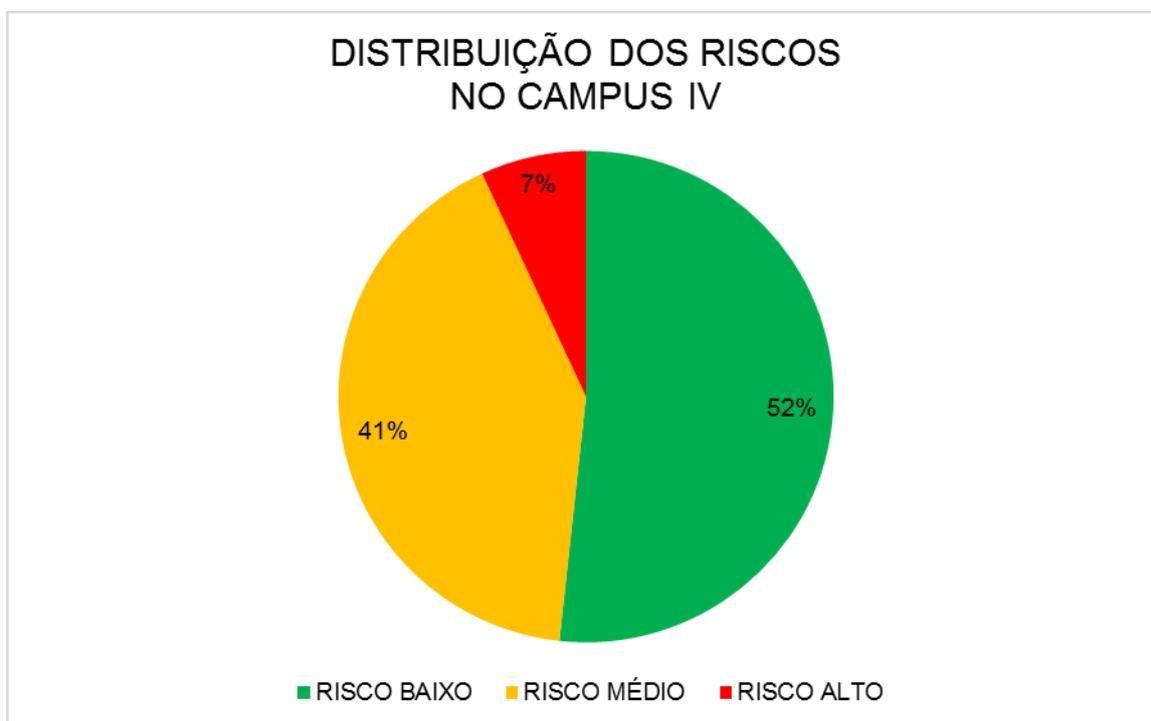**Gráfico 04** – Distribuição dos riscos no *Campus II***Gráfico 05** – Distribuição dos riscos no *Campus IV*

A distribuição destes riscos específicos em relação ao Grau de Risco da edificação pode ser melhor analisada no Quadro 03.

**Quadro 03** – Distribuição dos riscos específicos nas edificações segundo o grau de risco

<b>DISTRIBUIÇÃO DOS RISCOS ESPECÍFICOS NAS EDIFICAÇÕES CONFORME GRAU DE RISCO</b>				
<b>GRAU DE RISCO</b>	<b>RISCO ESPECÍFICO</b>			
	<b>NÃO IDENTIFICADO</b>	<b>SUBEST. ELÉTRICA</b>	<b>INST. GÁS INFLAMÁVEL</b>	<b>LÍQUIDO INFLAMÁVEL</b>
<b>BAIXO</b>	208	0	9	2
<b>MÉDIO</b>	132	0	18	33
<b>ALTO</b>	10	1	0	3

Outro aspecto observado foi a presença de equipamentos extintores de combate a princípio de incêndio em parte das edificações visitadas. De acordo com a Divisão de Segurança do Trabalho (DIST), foi realizado um diagnóstico do quantitativo de extintores instalados no *Campus I*, por meio do qual verificou-se que o número de equipamentos instalados estava abaixo do mínimo exigido pela legislação vigente, ou sequer existiam em algumas edificações. Tal estudo permitiu que a DIST propusesse o adequado dimensionamento com base nas normas pertinentes.

O processo de instalação de novos dispositivos inicia-se através da solicitação dos gestores dos centros/órgãos, subsidiados com as informações de dimensionamento já existentes, uma vez que estes tornar-se-ão responsáveis pela carga patrimonial destinada às edificações sob sua gerência/chefia. A instalação em si é realizada após a destinação do patrimônio ao centro/órgão, por empresa terceirizada e com o acompanhamento da DIST.

No Quadro 04 é apresentada a abrangência dos novos extintores instalados no *Campus I* conforme orientações da DIST, bem como o quantitativo de extintores que já existiam nas edificações e o total, o qual representa o número final e adequado de equipamentos a integrar as edificações ao término da fase de instalação.

**Quadro 04** – Dimensionamento de extintores no *Campus I*


LOCAL	TIPO DE EXTINTOR									NOVOS EXTINTORES INSTALADOS
	AP 10 L			CO <sub>2</sub> 6 KG			PQS 6 KG			
	N	E	T	N	E	T	N	E	T	
BIBLIOTECA CENTRAL	26	11	37	0	3	3	24	3	27	SIM
CENTRAL DE AULAS – CA	18	0	18	0	0	0	18	0	18	NÃO
CENTRO DE BIOTECNOLOGIA – CBIOTEC	4	1	5	0	1	1	4	0	4	NÃO
CENTRO DE CIÊNCIAS EXATAS E DA NATUREZA – CCEN	68	31	99	16	34	50	42	47	89	SIM
CENTRO DE CIÊNCIAS HUMANAS, LETRAS E ARTES – CCHLA	40	14	54	0	0	0	44	4	48	SIM
CENTRO DE CIÊNCIAS JURÍDICAS – CCJ	0	7	7	0	1	1	0	7	7	NÃO
CENTRO DE CIÊNCIAS MÉDICAS – CCM	2	9	11	8	0	8	2	8	10	NÃO
CENTRO DE CIÊNCIAS DA SAÚDE – CCS	95	78	173	14	11	25	99	81	180	NÃO
CENTRO DE CIÊNCIAS SOCIAIS APLICADAS – CCSA	30	0	30	2	0	2	28	0	28	SIM
CENTRO DE COMUNICAÇÃO, TURISMO E ARTES – CCTA	23	14	37	3	4	7	21	15	36	SIM
CENTRO DE EDUCAÇÃO – CE	28	1	29	0	0	0	28	1	29	SIM
CENTRO DE ENERGIAS ALTERNATIVAS E RENOVÁVEIS – CEAR	16	0	16	8	0	8	15	0	15	NÃO
CENTRO DE DESENVOLVIMENTO DO SERVIDOR PÚBLICO – CEDESP	2	0	2	1	0	1	1	0	1	SIM
CENTRO DE TECNOLOGIA – CT	27	28	55	7	20	27	24	5	29	NÃO
EDITORA UNIVERSITÁRIA	3	4	7	1	0	1	10	1	11	NÃO
GARAGEM (PU)	11	2	13	0	0	0	10	3	13	NÃO
INSTITUTO DE PESQUISA EM FÁRMACOS E MEDICAMENTOS	38	4	42	3	1	4	28	8	36	NÃO
PREFEITURA UNIVERSITÁRIA	11	2	13	0	1	1	11	1	12	SIM
REITORIA	22	18	40	0	1	1	22	17	39	SIM
RESTAURANTE UNIVERSITÁRIO	9	0	9	0	1	1	1	0	1	NÃO
ALMOXARIFADO CENTRAL	0	11	11	0	0	0	7	0	7	NÃO
ASIP	0	1	1	0	1	1	0	1	1	NÃO
DIVISÃO DE PATRIMONIO	2	1	3	0	0	0	3	0	3	NÃO
SETOR DE SEGURANÇA	0	1	1	0	1	1	0	1	1	NÃO
SINDICATO DOS SERVIDORES	0	11	11	0	0	0	7	0	7	NÃO
UFPB VIRTUAL	2	1	3	1	0	1	1	0	1	NÃO
SUPERINTENDÊNCIA DE TECNOLOGIA DA INFORMAÇÃO – STI	0	5	5	0	3	3	0	1	1	NÃO
RESERVA TÉCNICA	23		23	35		35	50		50	
<b>TOTAL</b>	500	255	755	99	83	182	500	204	704	

Tipo de extintor: **AP** – água pressurizada; **CO<sub>2</sub>** – gás carbônico; **PQS** – pó químico seco.

Disponibilidade: **N** – Novo extintor a ser instalado; **E** – Extintor já existente na edificação; **T** – Total de extintores.

O Gráfico 06 apresenta a relação do quantitativo de extintores já instalados com o total previsto a ser instalado no *Campus I*. Já foram instalados 56,7% do total previsto de novos extintores.

**Gráfico 06** – Extintores novos instalados por agente extintor

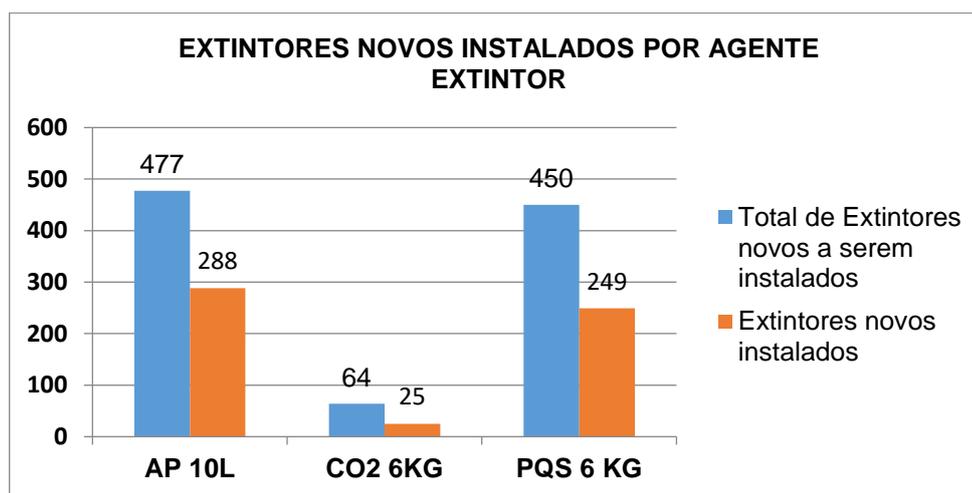

Destaque-se que há processos em trâmite que tratam da transferência de patrimônio dos extintores para os centros, a exemplo do: Centro de Ciências da Saúde (CCS), Centro de Tecnologia (CT) e Centro de Energias Alternativas Renováveis (CEAR).

Outro ponto a destacar nas atividades desenvolvidas em andamento no tocante a prevenção e combate a princípio de incêndio são as capacitações ministradas pela DIST em parceria com os Centros. O curso de Noções de Prevenção e Combate a Incêndio e Outras medidas de Segurança é oferecido na modalidade presencial, carga horária de 4 horas, com o seguinte conteúdo:

- Dinâmica do fogo;
- Tetraedro do fogo;
- Fases do incêndio;
- Fenômenos do fogo;
- Tipos de Combustíveis;
- Classes de incêndio;
- Métodos de extinção;
- Extintores:

- Tipos de extintores;
  - Ação de extinção;
  - Eficiência
  - Manuseio e Procedimentos de Segurança
- Eletricidade:
- Prevenção de acidentes com eletricidade
- GLP:
- Conceitos;
  - Manuseio e Procedimentos de segurança
  - Tipos de vazamentos
  - Ações Preventivas e corretivas

Constatou-se que há poucos servidores capacitados para elaborar Projeto de Combate a Incêndio (PCI), bem como para projetos de Sistema de Proteção Contra Descargas Atmosféricas (SPDA) e de Instalações de Gás, imprescindíveis para aprovação do PCI junto ao CBMPB. Atualmente, são dois engenheiros para elaborar PCI, um para SPDA e um para instalações de gás.

#### **4. PLANO ANUAL DE PREVENÇÃO E COMBATE A INCÊNDIOS DA UFPB - 2020**

As ações a serem priorizadas em 2020, visando adequar as edificações da UFPB às normas de SCI, foram divididas em quatro eixos: projetos; medidas emergenciais; formação de brigadistas; capacitação de servidores. Cada um dos eixos citados se estrutura em metas a serem alcançadas, de maneira sequencial ou simultânea.

Busca-se, então, com este Plano: a elaboração dos projetos de combate a incêndio e demais peças técnicas correlatas e necessárias ao processo licitatório de 26 edificações; a adoção de medidas emergências visando mitigar possíveis danos causados pela ausência de dispositivos de combate a incêndio nas edificações cujo Grau de Risco seja Alto ou Médio; a formação de brigadistas nos prédios em que os dispositivos de combate a incêndio tenham sido instalados; e a ampliação do número de servidores capacitados para elaborar os projetos necessários e para formar o contingente demandado de brigadistas na UFPB.

Os Quadros 5 a 8 abaixo apresentam o conjunto de metas relacionadas às ações a serem priorizadas neste ano. Este planejamento deve ser adaptado às possibilidades de cada uma das unidades executoras e parceiras, cabendo a elas o planejamento das ações intrínsecas para alcance das metas propostas.

No Quadro 05, as edificações foram priorizadas conforme o Grau de Risco. Assim as 14 edificações com risco alto estão neste Plano. Além delas, as residências universitárias e os restaurantes universitários também estão inclusas em virtude do risco de eventual sinistro interromper o funcionamento destas ou comprometer a integridade dos seus usuários.

**Quadro 05 – Metas relacionadas a Projetos**

Eixo 01: Projetos												
Meta		Prazo								Unidade Executora	Unidade Parceira	
		ABR	MAI	JUN	JUL	AGO	SET	OUT	NOV			DEZ
1.1	Elaborar PCI e demais peças técnicas correlatas e necessárias ao processo licitatório da edificação 95 - Biblioteca Central no Campus I		100%								GPE	GO
1.2	Elaborar PCI e demais peças técnicas correlatas e necessárias ao processo licitatório da edificação 102 - Salas de aula e Laboratório de pós-graduação em sistemática e ecologia no CCEN - Campus I									100%	GPE	GO
1.3	Elaborar PCI e demais peças técnicas correlatas e necessárias ao processo licitatório da edificação 104 - Laboratório de pós-graduação em sistemática e ecologia no CCEN - Campus I									100%	GPE	GO
1.4	Elaborar PCI e demais peças técnicas correlatas e necessárias ao processo licitatório da edificação 17 - Depósito (Material do Hospital Universitário) - NUPPA em Mangabeira									100%	GPE	GO
1.5	Elaborar PCI e demais peças técnicas correlatas e necessárias ao processo licitatório da edificação 134 - Biblioteca Setorial CCEN									100%	GPE	GO
1.6	Elaborar PCI e demais peças técnicas correlatas e necessárias ao processo licitatório da edificação 197 - Biblioteca Setorial, Ambiente de Professor e Pesquisa - CT - Campus I									100%	GPE	GO
1.7	Elaborar PCI e demais peças técnicas correlatas e necessárias ao processo licitatório da edificação 210 - Biblioteca Setorial CCHLA no Campus I									100%	GPE	GO
1.8	Elaborar PCI e demais peças técnicas correlatas e necessárias ao processo licitatório da edificação 03 - Auditório e Biblioteca de Direito - Santa Rita no Campus I									100%	GPE	GO

Quadro 05 – (Continuação)

Eixo 01: Projetos													
Meta		Prazo									Unidade Executora	Unidade Parceira	
		ABR	MAI	JUN	JUL	AGO	SET	OUT	NOV	DEZ			
1.9	Elaborar PCI e demais peças técnicas correlatas e necessárias ao processo licitatório da edificação 08 - Biblioteca - CTDR no Campus I										100%	GPE	GO
1.10	Elaborar PCI e demais peças técnicas correlatas e necessárias ao processo licitatório da edificação 2 - Biblioteca Setorial Francisco Tancredo no Campus II										100%	GPE	GO
1.11	Elaborar PCI e demais peças técnicas correlatas e necessárias ao processo licitatório da edificação 04 - Biblioteca Rio Tinto no Campus IV										100%	GPE	GO
1.12	Elaborar PCI e demais peças técnicas correlatas e necessárias ao processo licitatório da edificação 04 - Biblioteca Mamanguape no Campus IV										100%	GPE	GO
1.13	Elaborar PCI e demais peças técnicas correlatas e necessárias ao processo licitatório da edificação 28 - Almojarifado Central no Campus I										100%	GPE	GO
1.14	Elaborar PCI e demais peças técnicas correlatas e necessárias ao processo licitatório da edificação Casa Hermano José - Bessa - Und. Externa										100%	GPE	GO
1.15	Elaborar PCI e demais peças técnicas correlatas e necessárias ao processo licitatório da edificação 1 - Residência Universitária Mista no Campus I										100%	GPE	GO
1.16	Elaborar PCI e demais peças técnicas correlatas e necessárias ao processo licitatório da edificação 45 - Restaurante Universitário no Campus I										100%	GPE	GO
1.17	Elaborar PCI e demais peças técnicas correlatas e necessárias ao processo licitatório da edificação 7 - Restaurante Universitário no Campus II										100%	GPE	GO
1.18	Elaborar PCI e demais peças técnicas correlatas e necessárias ao processo licitatório da edificação 16 - Restaurante Universitário no Campus IV										100%	GPE	GO

Quadro 05 – (Continuação)

Eixo 01: Projetos													
Meta		Prazo									Unidade Executora	Unidade Parceira	
		ABR	MAI	JUN	JUL	AGO	SET	OUT	NOV	DEZ			
1.19	Elaborar PCI e demais peças técnicas correlatas e necessárias ao processo licitatório da edificação 9 - Alojamento Estudantil no Campus II										100%	GPE	GO
1.20	Elaborar PCI e demais peças técnicas correlatas e necessárias ao processo licitatório da edificação 10 - Alojamento Estudantil no Campus II										100%	GPE	GO
1.21	Elaborar PCI e demais peças técnicas correlatas e necessárias ao processo licitatório da edificação 12 - Residência Estudantil no Campus II										100%	GPE	GO
1.22	Elaborar PCI e demais peças técnicas correlatas e necessárias ao processo licitatório da edificação 13 - Residência Estudantil no Campus II										100%	GPE	GO
1.23	Elaborar PCI e demais peças técnicas correlatas e necessárias ao processo licitatório da edificação 14 - Residência Estudantil no Campus II										100%	GPE	GO
1.24	Elaborar PCI e demais peças técnicas correlatas e necessárias ao processo licitatório da edificação 15 - Residência Estudantil no Campus II										100%	GPE	GO
1.25	Elaborar PCI e demais peças técnicas correlatas e necessárias ao processo licitatório da edificação 22 - Residência Estudantil no Campus II										100%	GPE	GO
1.26	Elaborar PCI e demais peças técnicas correlatas e necessárias ao processo licitatório da edificação 14 - Dois Blocos de Residência no Campus IV										100%	GPE	GO

**Quadro 06 – Metas relacionadas às Medidas Emergenciais**

Eixo 02: Medidas Emergenciais												
Meta		Prazo								Unidade Executora	Unidade Parceira	
		ABR	MAI	JUN	JUL	AGO	SET	OUT	NOV			DEZ
2.1	Instalar Extintores em todas as edificações cujo Grau de Risco é Médio ou Alto									100%	DIST	GPE/GME
2.2	Treinar pelo menos 2 servidores de cada edificação a utilizarem os extintores onde eles já tenham sido instalados									100%	DIST	
2.3	Orientar todas as unidades da UFPB a manterem suas edificações com as rotas de fuga desobstruídas									100%	DIST	

**Quadro 07 – Meta relacionada à Formação de Brigadistas**

Eixo 03: Formação de brigadistas												
Meta		Prazo								Unidade Executora	Unidade Parceira	
		ABR	MAI	JUN	JUL	AGO	SET	OUT	NOV			DEZ
3.1	Formar brigadistas em cada edificação cujos dispositivos de segurança contra incêndio e controle de pânico tenham sido instalados, observando a ordem de prioridades apresentada no Eixo 01: Projetos									100%	DIST	GPE

**Quadro 08 – Metas relacionadas à Capacitação de Servidores**

Eixo 04: Capacitação de Servidores												
Meta		Prazo								Unidade Executora	Unidade Parceira	
		ABR	MAI	JUN	JUL	AGO	SET	OUT	NOV			DEZ
4.1	Capacitar 4 servidores para projetar Instalações de Gás									100%	SINFRA	PROGEPE
4.2	Capacitar 4 servidores para projetar Sistemas de Proteção Contra Descargas Atmosféricas									100%	SINFRA	PROGEPE
4.3	Capacitar 4 servidores para projetar Instalações de Combate a Incêndio									100%	SINFRA	PROGEPE
4.4	Capacitar Engenheiros e Técnicos da DIST para promoverem a formação de brigadistas e demais treinamentos correlatos									100%	PROGEP	

Por fim, reitera-se que o PAPCI / UFPB – 2020 contemplou os *Campi* I, II e IV. Então, o *Campus* III, em Bananeiras, deverá ter seu diagnóstico realizado em 2020, como parte da execução deste Plano e, caso seja identificada alguma situação de risco iminente de incêndio, a Gerência de Projetos de Engenharia (GPE) decidirá pela inclusão neste Plano da elaboração dos respectivos PCI e das demais peças técnicas correlatas e necessárias ao processo licitatório.

## **5. CONSIDERAÇÕES FINAIS**

O diagnóstico apresentado em relação ao grau de risco de incêndio das edificações utilizou os parâmetros apresentados no Anexo C da NBR 14276. Interpretações distintas podem ser adotadas se aplicados outros critérios.

Para classificar a ordem de prioridades, apresentada no Anexo 01, considerou-se a classificação do grau de risco e os riscos específicos cujas edificações estão expostas, de modo a priorizar as situações mais extremas.

No PAPCI / UFPB – 2020 foram incluídos como prioridade os restaurantes universitários e as residências universitárias, independentemente do grau de risco, visto que eventual sinistro pode interromper o oferecimento de refeições e de moradia aos estudantes hipossuficientes assistidos por programas de assistência estudantil da UFPB, além do risco real à integridade destes, sobretudo nos ambientes de moradia coletiva.

Ressalta-se que, embora a ordem de prioridades tenha seguido principalmente o critério do grau de risco, todas as edificações necessitam de medidas de SCI, pois, em maior ou menor potencial, todas estão suscetíveis aos danos provocados por eventual sinistro.

Ainda em relação a essa ordem de prioridades, há edificações cujos projetos já se encontram aprovados ou sendo elaborados, porém, com exceção da Biblioteca Central, devido à demanda judicial, elas não estão na proposta de plano de 2020, expressa no Quadro 05, o qual trata de Metas relacionadas a Projetos.

Salienta-se que este plano proposto não é rígido. Sua plena execução depende de recursos humanos e financeiros. Portanto, caberá às unidades responsáveis por sua execução apreciá-lo e empenhar-se na viabilidade dos meios necessários, além de adequá-lo com a devida motivação, se desejarem.

É importante que a execução deste plano seja monitorada para garantir o cumprimento das metas relacionadas ao combate a incêndio, propostas no PDI 2019-2023.

Sugere-se que este plano seja apresentado à Pró-Reitoria de Planejamento e Desenvolvimento (PROPLAN) para que ela faça o acompanhamento relacionado às metas do PDI vigente.

Além disto, poderá a Gerência de Planejamento e Acompanhamento dos Serviços da Superintendência de Infraestrutura (GPASI) criar ferramenta de monitoramento para auxiliar a Gerência de Projetos de Edificações (GPE) no pleno cumprimento do que prevê o PDI 2019-2023 e também o PAPCI / UFPB – 2020.

## **6. DOCUMENTOS DE REFERÊNCIA**

Para a elaboração do PAPCI / UFPB – 2020 utilizaram-se, como documentação de referência, as legislações, normas técnicas e documento da instituição que orientam a elaboração de projetos de combate a incêndio ou que se relacionam com a pertinência deste Plano, os quais estão listados abaixo.

### **Legislação:**

Lei Federal nº 13.425/2017 – Estabelece diretrizes gerais sobre medidas de prevenção e combate a incêndio e a desastres em estabelecimentos, edificações e áreas de reunião de público; altera as Leis nº s 8.078, de 11 de setembro de 1990, e 10.406, de 10 de janeiro de 2002 – Código Civil.

Lei Estadual nº 9.625/2011 – Institui o Código Estadual de Proteção Contra Incêndio, Explosão e Controle de Pânico.

### **Normas técnicas:**

CBMPB NT nº 002/2012 – Classificação das edificações de acordo com os riscos.

CBMPB NT nº 004/2013 – Classificação das Edificações quanto à Natureza da Ocupação, Altura, Carga de Incêndio e Área Construída.

NBR nº 14.276 – Brigada de Incêndio – Requisitos.

### **Documento da Instituição:**

Plano de Desenvolvimento Institucional 2019-2023.

## ANEXOS

## ANEXO A: PRIORIDADE DE ADEQUAÇÃO DAS EDIFICAÇÕES ÀS NORMAS DE SCI

ORDEM DE PRIORIDADE DAS EDIFICAÇÕES DA UFPB A SEREM ADEQUADAS ÀS NORMAS DE SCI						
ORDEM	CAMPUS	UNIDADE	EDIFICAÇÃO	GRAU DE RISCO	RISCO ESPECÍFICO	PONTUAÇÃO
1º	Campus I (João Pessoa)	REITORIA E PRÓ REITORIAS (João Pessoa)	95 - BIBLIOTECA CENTRAL	ALTO	Subestações elétricas	2
2º	Campus I (João Pessoa)	CCEN (João Pessoa)	102 - SALAS DE AULA E LAB. DE PÓS-GRADUAÇÃO EM SISTEMÁTICA E ECOLOGIA	ALTO	Produtos inflamáveis	4
3º	Campus I (João Pessoa)	CCEN (João Pessoa)	104 - LAB. DE PÓS-GRADUAÇÃO EM SISTEMÁTICA E ECOLOGIA	ALTO	Produtos inflamáveis	4
4º	Campus I (João Pessoa)	NUPPA	17 - DEPÓSITO (MATERIAL DO HOSPITAL UNIVERSITÁRIO)	ALTO	Produtos inflamáveis	4
5º	Campus I (João Pessoa)	CCEN (João Pessoa)	134 - BIBLIOTECA SETORIAL CCEN	ALTO	Não identificado	1
6º	Campus I (João Pessoa)	CT (João Pessoa)	197 - BIBLIOTECA SETORIAL, AMBIENTE DE PROFESSOR E PESQUISA	ALTO	Não identificado	1
7º	Campus I (João Pessoa)	CCHLA (João Pessoa)	210 - BIBLIOTECA SETORIAL CCHLA	ALTO	Não identificado	1
8º	Campus I (João Pessoa)	UNIDADES EXTERNAS	03 - Auditório + Biblioteca de Direito - Santa Rita	ALTO	Não identificado	1
9º	Campus I (João Pessoa)	CTDR (João Pessoa)	08 - BIBLIOTECA	ALTO	Não identificado	1
10º	Campus I (João Pessoa)	REITORIA E PRÓ REITORIAS (João Pessoa)	28 - ALMOXARIFADO CENTRAL	ALTO	Não identificado	1
11º	Campus II (Areia)	CCA	2 - BIBLIOTECA SETORIAL FRANCISCO TANCREDO	ALTO	Não identificado	1
12º	Campus IV (Rio Tinto e Mamanguape)	CCA	04 - RIO TINTO - BIBLIOTECA	ALTO	Não identificado	1
13º	Campus IV (Rio Tinto e Mamanguape)	CCA	04 - MAMANGUAPE - BIBLIOTECA	ALTO	Não identificado	1

14º	Campus I (João Pessoa)	UNIDADES EXTERNAS	Casa Hermano José - Bessa	ALTO	Não identificado	1
15º	Campus I (João Pessoa)	REITORIA E PRÓ REITORIAS (João Pessoa)	1 - RESIDÊNCIA UNIVERSITÁRIA MISTA	MÉDIO	Instalações de gás	3
16º	Campus I (João Pessoa)	REITORIA E PRÓ REITORIAS (João Pessoa)	45 - RESTAURANTE UNIVERSITÁRIO	BAIXO	Instalações de gás	3
17º	Campus II (Areia)	CCA	7 - RESTAURANTE UNIVERSITÁRIO - RU	BAIXO	Instalações de gás	3
18º	Campus IV (Rio Tinto e Mamanguape)	CCAE	16 - RIO TINTO - RESTAURANTE UNIVERSITÁRIO	BAIXO	Instalações de gás	3
19º	Campus II (Areia)	CCA	9 - ALOJAMENTO ESTUDANTIL A E B (MASCULINO)	BAIXO	Não identificado	1
20º	Campus II (Areia)	CCA	10 - ALOJAMENTO ESTUDANTIL C, D, E, G (PREDOMINANTEMENTE FEMININO)	BAIXO	Não identificado	1
21º	Campus II (Areia)	CCA	12 - RESIDENCIA ESTUDANTIL	BAIXO	Não identificado	1
22º	Campus II (Areia)	CCA	13 - RESIDENCIA ESTUDANTIL	BAIXO	Não identificado	1
23º	Campus II (Areia)	CCA	14 - RESIDENCIA ESTUDANTIL	BAIXO	Não identificado	1
24º	Campus II (Areia)	CCA	15 - RESIDENCIA ESTUDANTIL	BAIXO	Não identificado	1
25º	Campus II (Areia)	CCA	22 - RESIDÊNCIA DO ESTUDANTE (MASCULINA)	BAIXO	Não identificado	1
26º	Campus IV (Rio Tinto e Mamanguape)	CCAE	14 - RIO TINTO - 2 BLOCOS DE RESIDÊNCIAS MISTAS	BAIXO	Não identificado	1
27º	Campus I (João Pessoa)	CCS (João Pessoa)	66 - COMPLEXO CCS - E. BRANCO, A. TAVARES, J. RÉGIS, P.GOUVEIA	MÉDIO	Instalações de gás, Produtos inflamáveis	12
28º	Campus I (João Pessoa)	CCS (João Pessoa)	82 -BLOCO FISILOGIA, PATOLOGIA E CA NUTRIÇÃO	MÉDIO	Instalações de gás, Produtos inflamáveis	12
29º	Campus I (João Pessoa)	CCS (João Pessoa)	91 - BLOCO DE MORFOLOGIA	MÉDIO	Instalações de gás, Produtos inflamáveis	12
30º	Campus I (João Pessoa)	CCEN (João Pessoa)	106 - LAB. DE COMBUSTÍVEIS E MATERIAIS - LACOM	MÉDIO	Instalações de gás, Produtos inflamáveis	12
31º	Campus I (João Pessoa)	CCEN (João Pessoa)	113 - BLOCO C - QUÍMICA	MÉDIO	Instalações de gás, Produtos inflamáveis	12
32º	Campus I (João Pessoa)	CCEN (João Pessoa)	130 - IPEFARM/LMCA	MÉDIO	Instalações de gás, Produtos inflamáveis	12
33º	Campus I (João Pessoa)	CT (João Pessoa)	179 - LABORATÓRIO DE QUÍMICA	MÉDIO	Instalações de gás, Produtos inflamáveis	12
34º	Campus I (João Pessoa)	CTDR (João Pessoa)	04 - LABORATORIOS CTDR	MÉDIO	Instalações de gás,	12

					Produtos inflamáveis	
35º	Campus II (Areia)	CCA	49 - LAPOA	MÉDIO	Instalações de gás, Produtos inflamáveis	12
36º	Campus I (João Pessoa)	CCS (João Pessoa)	5 - LABORATÓRIO DE PRÓTESE	MÉDIO	Produtos inflamáveis	4
37º	Campus I (João Pessoa)	PERMISSIONÁRIOS	75 - SVO – SERVIÇO DE VERIFICAÇÃO DE ÓBITOS	MÉDIO	Produtos inflamáveis, rede elétrica precária	4
38º	Campus I (João Pessoa)	CCSA (João Pessoa)	90 - BLOCO DE ODONTOLOGIA	MÉDIO	Produtos inflamáveis	4
39º	Campus I (João Pessoa)	REITORIA E PRÓ REITORIAS (João Pessoa)	94 - STI	MÉDIO	Produtos inflamáveis	4
40º	Campus I (João Pessoa)	CCEN (João Pessoa)	112 - BLOCO C - QUÍMICA	MÉDIO	Produtos inflamáveis	4
41º	Campus I (João Pessoa)	REITORIA E PRÓ REITORIAS (João Pessoa)	141 - GERADOR	MÉDIO	Produtos inflamáveis	4
42º	Campus I (João Pessoa)	REITORIA E PRÓ REITORIAS (João Pessoa)	142 - GERADOR	MÉDIO	Produtos inflamáveis	4
43º	Campus I (João Pessoa)	REITORIA E PRÓ REITORIAS (João Pessoa)	143 - LABORATÓRIOS DE BIOTECNOLOGIA	MÉDIO	Produtos inflamáveis	4
44º	Campus I (João Pessoa)	REITORIA E PRÓ REITORIAS (João Pessoa)	148 - GERADOR	MÉDIO	Produtos inflamáveis	4
45º	Campus I (João Pessoa)	REITORIA E PRÓ REITORIAS (João Pessoa)	149 - IPEFARM + CBIOTEC	MÉDIO	Produtos inflamáveis	4
46º	Campus I (João Pessoa)	NUPPA	12 - DEPÓSITO	MÉDIO	Produtos inflamáveis	4
47º	Campus I (João Pessoa)	NUPPA	16 - DEPÓSITO	MÉDIO	Produtos inflamáveis	4
48º	Campus II (Areia)	CCA	24 - ALMOXARIFADO	MÉDIO	Produtos inflamáveis	4
49º	Campus II (Areia)	CCA	28 - ADMINISTRAÇÃO GERAL	MÉDIO	Produtos inflamáveis	4
50º	Campus II (Areia)	CCA	33 - LABORATÓRIOS DIVERSOS E SALAS DE AULA	MÉDIO	Produtos inflamáveis	4
51º	Campus II (Areia)	CCA	34 - MUSEU DO BREJO PARAIBANO	MÉDIO	Produtos inflamáveis	4
52º	Campus II (Areia)	CCA	77 - DEPARTAMENTO DE ZOOTECNIA	MÉDIO	Produtos inflamáveis	4
53º	Campus II (Areia)	CCA	90 - SETOR DE BOTÂNICA	MÉDIO	Produtos inflamáveis	4
54º	Campus II (Areia)	CCA	91 - SETOR DE FITOSSANIDADE	MÉDIO	Produtos inflamáveis	4
55º	Campus II (Areia)	CCA	93 - BIOLOGIA ANIMAL	MÉDIO	Produtos inflamáveis	4
56º	Campus II (Areia)	CCA	94 - BIOLOGIA VEGETAL	MÉDIO	Produtos inflamáveis	4
57º	Campus II (Areia)	CCA	96 - DEP. BIOLOGIA	MÉDIO	Produtos inflamáveis	4
58º	Campus IV (Rio Tinto e	CCAE	10 - RIO TINTO - BLOCO RC DE	MÉDIO	Produtos inflamáveis	4

	Mamanguape)		LABORATÓRIOS E SALAS DE AULA			
59º	Campus IV (Rio Tinto e Mamanguape)	CCAE	13 - RIO TINTO - LABORATÓRIO E AMB. TERCEIRIZADOS	MÉDIO	Produtos inflamáveis	4
60º	Campus I (João Pessoa)	CCS (João Pessoa)	65 - LABORATÓRIO DE PESQUISAS EM FARMACOTERAPIA	MÉDIO	Instalações de gás	3
61º	Campus I (João Pessoa)	CCS (João Pessoa)	78 - DEPARTAMENTO DE FISIOLOGIA E PATOLOGIA	MÉDIO	Instalações de gás	3
62º	Campus I (João Pessoa)	CT (João Pessoa)	178 - CNT	MÉDIO	Instalações de gás	3
63º	Campus I (João Pessoa)	CT (João Pessoa)	180 - LABEME/NEPEM	MÉDIO	Instalações de gás	3
64º	Campus I (João Pessoa)	CT (João Pessoa)	183 - LABORATÓRIO DE ANÁLISES DE ALIMENTOS	MÉDIO	Instalações de gás	3
65º	Campus I (João Pessoa)	CT (João Pessoa)	207 - LABORATÓRIOS RECOGÁS	MÉDIO	Instalações de gás	3
66º	Campus I (João Pessoa)	CTDR (João Pessoa)	05 - LABORATÓRIOS + SALAS DE AULA	MÉDIO	Instalações de gás	3
67º	Campus II (Areia)	CCA	74 - DEPARTAMENTO DE BIOLOGIA E TÉC. PÓS COLEITA	MÉDIO	Instalações de gás	3
68º	Campus I (João Pessoa)	REITORIA E PRÓ REITORIAS (João Pessoa)	2 - AMBIENTE DE ESTUDOS E PRAPE	MÉDIO	Não identificado	1
69º	Campus I (João Pessoa)	REITORIA E PRÓ REITORIAS (João Pessoa)	19 - ASSOSSIAÇÃO DOS MOTORISTAS - GARAGEM	MÉDIO	Não identificado	1
70º	Campus I (João Pessoa)	CCS (João Pessoa)	21 - DEPARTAMENTO DE EDUCAÇÃO FÍSICA	MÉDIO	Não identificado	1
71º	Campus I (João Pessoa)	PERMISSIONÁRIOS	23 - ASIP	MÉDIO	Não identificado	1
72º	Campus I (João Pessoa)	REITORIA E PRÓ REITORIAS (João Pessoa)	24 - CENTRAL DE SEGURANÇA	MÉDIO	Não identificado	1
73º	Campus I (João Pessoa)	REITORIA E PRÓ REITORIAS (João Pessoa)	26 - EDITORA E TV	MÉDIO	Não identificado	1
74º	Campus I (João Pessoa)	REITORIA E PRÓ REITORIAS (João Pessoa)	27 - DIVISÃO DE PATRIMÔNIO	MÉDIO	Não identificado	1
75º	Campus I (João Pessoa)	PERMISSIONÁRIOS	30 - SINDICATO	MÉDIO	Não identificado	1
76º	Campus I (João Pessoa)	CCTA (João Pessoa)	35 - CINE ARUANDA	MÉDIO	Não identificado	1
77º	Campus I (João Pessoa)	CCTA (João Pessoa)	38 - CA	MÉDIO	Não identificado	1
78º	Campus I (João Pessoa)	CCTA (João Pessoa)	40 - BLOCO D	MÉDIO	Não identificado	1
79º	Campus I (João Pessoa)	CCTA (João Pessoa)	41 - AUDITÓRIO DE MÚSICA	MÉDIO	Não identificado	1
80º	Campus I (João Pessoa)	REITORIA E PRÓ	44 - DEPÓSITO/ÁREA DE VIVÊNCIA	MÉDIO	Não identificado	1

		REITORIAS (João Pessoa)	TERCEIRIZADOS			
81º	Campus I (João Pessoa)	PERMISSIONÁRIOS	46 - CENTRO DE VIVÊNCIAS E CODISMA	MÉDIO	Não identificado	1
82º	Campus I (João Pessoa)	REITORIA E PRÓ REITORIAS (João Pessoa)	47 - DCE	MÉDIO	Não identificado	1
83º	Campus I (João Pessoa)	REITORIA E PRÓ REITORIAS (João Pessoa)	49 - REITORIA	MÉDIO	Não identificado	1
84º	Campus I (João Pessoa)	CCS (João Pessoa)	50 - CA DE EDUCAÇÃO FÍSICA	MÉDIO	Não identificado	1
85º	Campus I (João Pessoa)	CCS (João Pessoa)	58 - COORDENAÇÃO E SECRETARIA DE EDUCAÇÃO FÍSICA	MÉDIO	Não identificado	1
86º	Campus I (João Pessoa)	REITORIA E PRÓ REITORIAS (João Pessoa)	61 - DEPÓSITO/ALMOXARIFADO TERCEIRIZADOS	MÉDIO	Não identificado	1
87º	Campus I (João Pessoa)	REITORIA E PRÓ REITORIAS (João Pessoa)	62 - DEPÓSITO/ALMOXARIFADO TERCEIRIZADOS	MÉDIO	Não identificado	1
88º	Campus I (João Pessoa)	REITORIA E PRÓ REITORIAS (João Pessoa)	63 - DEPÓSITO/ALMOXARIFADO TERCEIRIZADOS	MÉDIO	Não identificado	1
89º	Campus I (João Pessoa)	REITORIA E PRÓ REITORIAS (João Pessoa)	64 - PREFEITURA UNIVERSITÁRIA	MÉDIO	Não identificado	1
90º	Campus I (João Pessoa)	CCS (João Pessoa)	67 - LABORATÓRIO DE ENFERMAGEM E CLINICA DE NUTRIÇÃO	MÉDIO	Não identificado	1
91º	Campus I (João Pessoa)	CCS (João Pessoa)	68 - CA E XEROX	MÉDIO	Não identificado	1
92º	Campus I (João Pessoa)	CCS (João Pessoa)	69 - DEPT. DE TERAPIA OCUPACIONAL E FONOAUDIOLOGIA	MÉDIO	Não identificado	1
93º	Campus I (João Pessoa)	CCM (João Pessoa)	73 - CA MEDICINA	MÉDIO	Não identificado	1
94º	Campus I (João Pessoa)	PERMISSIONÁRIOS	77 - COPIADORA	MÉDIO	Não identificado	1
95º	Campus I (João Pessoa)	CCS (João Pessoa)	79 - NÚCLEO DE MEDICINA TROPICAL	MÉDIO	Não identificado	1
96º	Campus I (João Pessoa)	CCS (João Pessoa)	80 - CA FARMÁCIA	MÉDIO	Não identificado	1
97º	Campus I (João Pessoa)	PERMISSIONÁRIOS	81 - XEROX E BANHEIROS DO BLOCO DORALICE KLUPPEL	MÉDIO	Não identificado	1
98º	Campus I (João Pessoa)	CCS (João Pessoa)	84 - AMBIENTE DOS PROFESSORES DE ODONTOLOGIA	MÉDIO	Não identificado	1
99º	Campus I (João Pessoa)	CCS (João Pessoa)	86 - QUIOSQUE E CA DA	MÉDIO	Não identificado	1

			ODONTOLOGIA			
100º	Campus I (João Pessoa)	CCS (João Pessoa)	87 - PÓS GRADUAÇÃO EM ENFERMAGEM	MÉDIO	Não identificado	1
101º	Campus I (João Pessoa)	REITORIA E PRÓ REITORIAS (João Pessoa)	96 - AGENCIA UFPB DE INOVAÇÃO TECNOLÓGICA	MÉDIO	Não identificado	1
102º	Campus I (João Pessoa)	CCEN (João Pessoa)	98 - AUDITÓRIO/CENTRO ACADÊMICO DE BIOLOGIA	MÉDIO	Não identificado	1
103º	Campus I (João Pessoa)	CCEN (João Pessoa)	99 - SALAS DE AULA E LAB. DE BIOLOGIA BIOMOLECULAR	MÉDIO	Não identificado	1
104º	Campus I (João Pessoa)	REITORIA E PRÓ REITORIAS (João Pessoa)	101 - CARPINTARIA - GARAGEM	MÉDIO	Não identificado	1
105º	Campus I (João Pessoa)	CCEN (João Pessoa)	103 - LCCQS - BLOCO A - SALAS DE AULA E LABORATÓRIOS DE QUÍMICA	MÉDIO	Não identificado	1
106º	Campus I (João Pessoa)	CCEN (João Pessoa)	108 - BLOCO D - QUÍMICA	MÉDIO	Não identificado	1
107º	Campus I (João Pessoa)	CCEN (João Pessoa)	110 - ADMINISTRATIVO 01	MÉDIO	Não identificado	1
108º	Campus I (João Pessoa)	CCEN (João Pessoa)	111 - ADMINISTRATIVO 02	MÉDIO	Não identificado	1
109º	Campus I (João Pessoa)	CCEN (João Pessoa)	115 - CHEFIA ADMINISTRATIVA GEOCIÊNCIAS	MÉDIO	Não identificado	1
110º	Campus I (João Pessoa)	CCEN (João Pessoa)	118 - PRODEMA	MÉDIO	Não identificado	1
111º	Campus I (João Pessoa)	CCEN (João Pessoa)	119 - CASA DE FORÇA	MÉDIO	Não identificado	1
112º	Campus I (João Pessoa)	CCEN (João Pessoa)	120 - APOIO TERCEIRIZADOS	MÉDIO	Não identificado	1
113º	Campus I (João Pessoa)	CCEN (João Pessoa)	123 - ALMOXARIFADO E INFORMÁTICA	MÉDIO	Não identificado	1
114º	Campus I (João Pessoa)	CCEN (João Pessoa)	125 - APOIO TERCEIRIZADOS	MÉDIO	Não identificado	1
115º	Campus I (João Pessoa)	CCEN (João Pessoa)	126 - CA	MÉDIO	Não identificado	1
116º	Campus I (João Pessoa)	CCEN (João Pessoa)	127 - CA	MÉDIO	Não identificado	1
117º	Campus I (João Pessoa)	CCEN (João Pessoa)	129 - AMBIENTES DOS PROFESSORES DE FÍSICA	MÉDIO	Não identificado	1
118º	Campus I (João Pessoa)	CCEN (João Pessoa)	132 - DM/DF/DE - BUMERANGUE	MÉDIO	Não identificado	1
119º	Campus I (João Pessoa)	REITORIA E PRÓ REITORIAS (João Pessoa)	135 - ADMINISTRAÇÃO IPEFARM + CBIOTEC	MÉDIO	Não identificado	1
120º	Campus I (João Pessoa)	REITORIA E PRÓ REITORIAS (João Pessoa)	136 - INSTITUTO DE PESQUISA EM FARMACOS E MEDICAMENTOS	MÉDIO	Não identificado	1
121º	Campus I (João Pessoa)	REITORIA E PRÓ REITORIAS (João Pessoa)	137 - DEPÓSITO DE RESÍDUOS	MÉDIO	Não identificado	1
122º	Campus I (João Pessoa)	PERMISSIONÁRIOS	161 - CENTRAL DE AULAS	MÉDIO	Não identificado	1

			QUIOSQUE 06 (COPIADORA)			
123º	Campus I (João Pessoa)	PERMISSIONÁRIOS	162 - CENTRAL DE AULAS QUIOSQUE 05 (COPIADORA)	MÉDIO	Não identificado	1
124º	Campus I (João Pessoa)	PERMISSIONÁRIOS	163 - CENTRAL DE AULAS QUIOSQUE 04 (COPIADORA)	MÉDIO	Não identificado	1
125º	Campus I (João Pessoa)	CT (João Pessoa)	168 - CA'S DO CT - DIRETÓRIO CENTRAL DOS ESTUDANTES	MÉDIO	Não identificado	1
126º	Campus I (João Pessoa)	CCJ (João Pessoa)	169 - CA DE DIREITO	MÉDIO	Não identificado	1
127º	Campus I (João Pessoa)	CT (João Pessoa)	171 - DEPÓSITO LABEME	MÉDIO	Não identificado	1
128º	Campus I (João Pessoa)	CT (João Pessoa)	175 - DEPÓSITO	MÉDIO	Não identificado	1
129º	Campus I (João Pessoa)	REITORIA E PRÓ REITORIAS (João Pessoa)	181 - ADMINISTRATIVO - OFICINA E GARAGEM	MÉDIO	Não identificado	1
130º	Campus I (João Pessoa)	CT (João Pessoa)	184 - CA DE ENGENHARIA CIVIL	MÉDIO	Não identificado	1
131º	Campus I (João Pessoa)	CT (João Pessoa)	185 - CA DE MECÂNICA + COPIADORA (PERMISSIONÁRIO)	MÉDIO	Não identificado	1
132º	Campus I (João Pessoa)	CT (João Pessoa)	195 - BLOCO DAS COORDENAÇÕES	MÉDIO	Não identificado	1
133º	Campus I (João Pessoa)	CT (João Pessoa)	196 - PÁTIO, AMBIENTE DE PROFESSORES E LABORATÓRIO DE INFORMÁTICA	MÉDIO	Não identificado	1
134º	Campus I (João Pessoa)	CEAR (João Pessoa)	200 - COORDENAÇÃO DIRETORIA CEAR	MÉDIO	Não identificado	1
135º	Campus I (João Pessoa)	CCHLA (João Pessoa)	211 - AMBIENTE DOS PROFESSORES DE FILOSOFIA	MÉDIO	Não identificado	1
136º	Campus I (João Pessoa)	CCHLA (João Pessoa)	212 - DEPARTAMENTO DE PSICOLOGIA E CA'S	MÉDIO	Não identificado	1
137º	Campus I (João Pessoa)	CCHLA (João Pessoa)	214 - AUDITÓRIOS CCHLA	MÉDIO	Não identificado	1
138º	Campus I (João Pessoa)	CE (João Pessoa)	216 - AUDITÓRIOS CE E CCSA	MÉDIO	Não identificado	1
139º	Campus I (João Pessoa)	CCSA (João Pessoa)	217 - SALA DE APOIO TERCEIRIZADOS	MÉDIO	Não identificado	1
140º	Campus I (João Pessoa)	CCSA (João Pessoa)	220 - CENTROS ACADÊMICOS	MÉDIO	Não identificado	1
141º	Campus I (João Pessoa)	CCSA (João Pessoa)	223 - ALMOXARIFADO/DEPÓSITO	MÉDIO	Não identificado	1
142º	Campus I (João Pessoa)	CCSA (João Pessoa)	227 - CCSA-B AMBIENTES ADMINISTRATIVOS	MÉDIO	Não identificado	1
143º	Campus I (João Pessoa)	CCSA (João Pessoa)	228 - AMBIENTE DOS PROFESSORES	MÉDIO	Não identificado	1
144º	Campus I (João Pessoa)	CCSA (João Pessoa)	232 - CCSA-D AMBIENTES	MÉDIO	Não identificado	1

			ADMINISTRATIVOS			
145º	Campus I (João Pessoa)	CE (João Pessoa)	235 - BLOCO ADMINISTRATIVO CE	MÉDIO	Não identificado	1
146º	Campus I (João Pessoa)	CE (João Pessoa)	239 - DA PEDAGOGIA	MÉDIO	Não identificado	1
147º	Campus I (João Pessoa)	CE (João Pessoa)	240 - AMBIENTE DOS PROFESSORES	MÉDIO	Não identificado	1
148º	Campus I (João Pessoa)	CCHLA (João Pessoa)	244 - BLOCO ADMINISTRATIVO CCHLA	MÉDIO	Não identificado	1
149º	Campus I (João Pessoa)	CCHLA (João Pessoa)	245 - AMBIENTE DOS PROFESSORES	MÉDIO	Não identificado	1
150º	Campus I (João Pessoa)	PERMISSIONÁRIOS	248 - COPIADORA	MÉDIO	Não identificado	1
151º	Campus I (João Pessoa)	CCHLA (João Pessoa)	250 - AMBIENTE ADMINISTRATIVO CCHLA	MÉDIO	Não identificado	1
152º	Campus I (João Pessoa)	UNIDADES EXTERNAS	Faculdade de Direito - Centro	MÉDIO	Não identificado	1
153º	Campus I (João Pessoa)	UNIDADES EXTERNAS	Residência Feminina - Centro	MÉDIO	Não identificado	1
154º	Campus I (João Pessoa)	UNIDADES EXTERNAS	Teatro Lima Penante - Centro	MÉDIO	Não identificado	1
155º	Campus I (João Pessoa)	UNIDADES EXTERNAS	NAC (Núcleo de Arte Contemporânea) - Centro	MÉDIO	Não identificado	1
156º	Campus I (João Pessoa)	UNIDADES EXTERNAS	04 - Sala de Professores de Direito - Santa Rita	MÉDIO	Não identificado	1
157º	Campus I (João Pessoa)	UNIDADES EXTERNAS	05 - Sala de Professores de Direito - Santa Rita	MÉDIO	Não identificado	1
158º	Campus I (João Pessoa)	CTDR (João Pessoa)	07 - AMBIENTE ADMINISTRATIVO	MÉDIO	Não identificado	1
159º	Campus I (João Pessoa)	CTDR (João Pessoa)	09 - AMBIENTE DE PROFESSORES	MÉDIO	Não identificado	1
160º	Campus I (João Pessoa)	CTDR (João Pessoa)	10 - CA'S CTDR	MÉDIO	Não identificado	1
161º	Campus I (João Pessoa)	NUPPA	13 - AMBIENTE ADMINISTRATIVO	MÉDIO	Não identificado	1
162º	Campus II (Areia)	CCA	1 - AUDITÓRIO PROFA. MARIA DAS DORES	MÉDIO	Não identificado	1
163º	Campus II (Areia)	CCA	5 - TEATRO E OUTROS	MÉDIO	Não identificado	1
164º	Campus II (Areia)	CCA	11 - DEPÓSITO DO RU E CA	MÉDIO	Não identificado	1
165º	Campus II (Areia)	CCA	17 - GRÊMIO ESTUDANTIL	MÉDIO	Não identificado	1
166º	Campus II (Areia)	CCA	21 - ADUF	MÉDIO	Não identificado	1
167º	Campus II (Areia)	CCA	25 - APOIO TERCEIRIZADOS	MÉDIO	Não identificado	1
168º	Campus II (Areia)	CCA	26 - LABORATORIO DE QUIMICA	MÉDIO	Não identificado	1
169º	Campus II (Areia)	CCA	27 - POS GRADUAÇÃO EM AGRONOMIA	MÉDIO	Não identificado	1
170º	Campus II (Areia)	CCA	32 - SINTESPB	MÉDIO	Não identificado	1

<b>171º</b>	Campus II (Areia)	CCA	37 - SALAS DE AULA + AMBIENTES DE PROFESSORES COM AUDITÓRIO	MÉDIO	Não identificado	1
<b>172º</b>	Campus II (Areia)	CCA	38 - SETOR DE GESTÃO DE PESSOAS	MÉDIO	Não identificado	1
<b>173º</b>	Campus II (Areia)	CCA	41 - MUSEU DA RAPADURA	MÉDIO	Não identificado	1
<b>174º</b>	Campus II (Areia)	CCA	51 - AMBIENTE DOS PROFESSORES	MÉDIO	Não identificado	1
<b>175º</b>	Campus II (Areia)	CCA	52 - FINEP (DEPÓSITO)	MÉDIO	Não identificado	1
<b>176º</b>	Campus II (Areia)	CCA	53 - FINEP	MÉDIO	Não identificado	1
<b>177º</b>	Campus II (Areia)	CCA	57 - SUINOCULTURA	MÉDIO	Não identificado	1
<b>178º</b>	Campus II (Areia)	CCA	64 - AVICULTURA - ADMINISTRAÇÃO	MÉDIO	Não identificado	1
<b>179º</b>	Campus II (Areia)	CCA	65 - BOVINOCULTURA (COPA, AMB. ADM E CURRAL)	MÉDIO	Não identificado	1
<b>180º</b>	Campus II (Areia)	CCA	69 - MUSEU	MÉDIO	Não identificado	1
<b>181º</b>	Campus II (Areia)	CCA	73 - DEPARTAMENTO DE CIÊNCIAS VETERINÁRIAS	MÉDIO	Não identificado	1
<b>182º</b>	Campus II (Areia)	CCA	75 - DEPARTAMENTO DE CIÊNCIAS FUNDAMENTAIS E SOCIAIS	MÉDIO	Não identificado	1
<b>183º</b>	Campus II (Areia)	CCA	80 - CENTRAL DE AULAS	MÉDIO	Não identificado	1
<b>184º</b>	Campus II (Areia)	CCA	84 - DEP. FITOTECNIA E CIÊNCIAS AMBIENTAIS	MÉDIO	Não identificado	1
<b>185º</b>	Campus II (Areia)	CCA	85 - AMBIENTE PROFESSORES	MÉDIO	Não identificado	1
<b>186º</b>	Campus II (Areia)	CCA	86 - LAB. ANÁLISE DE SEMENTES	MÉDIO	Não identificado	1
<b>187º</b>	Campus II (Areia)	CCA	87 - AMBIENTE PROFESSORES	MÉDIO	Não identificado	1
<b>188º</b>	Campus II (Areia)	CCA	92 - LAB. TAXIDERMIA	MÉDIO	Não identificado	1
<b>189º</b>	Campus II (Areia)	CCA	95 - LAB. BIOLOGIA CELULAR	MÉDIO	Não identificado	1
<b>190º</b>	Campus IV (Rio Tinto e Mamanguape)	CCA	02 - RIO TINTO - ADM 2 - GERÊNCIA DE SERVIÇOS BÁSICOS	MÉDIO	Não identificado	1
<b>191º</b>	Campus IV (Rio Tinto e Mamanguape)	CCA	07 - RIO TINTO - BLOCO DE AMB. PROFESSORES, COORDENAÇÕES E VIVÊNCIAS	MÉDIO	Não identificado	1
<b>192º</b>	Campus IV (Rio Tinto e Mamanguape)	CCA	11 - RIO TINTO - BLOCO DOS CAS	MÉDIO	Não identificado	1

193º	Campus IV (Rio Tinto e Mamanguape)	CCAE	22 - RIO TINTO - SUB PREFEITUA DA UFPB	MÉDIO	Não identificado	1
194º	Campus IV (Rio Tinto e Mamanguape)	CCAE	05 - MAMANGUAPE - BLOCO M.D (ADM E PROFESSORES)	MÉDIO	Não identificado	1
195º	Campus IV (Rio Tinto e Mamanguape)	CCAE	08 - MAMANGUAPE - AUDITÓRIO	MÉDIO	Não identificado	1
196º	Campus IV (Rio Tinto e Mamanguape)	CCAE	09 - MAMANGUAPE - CENTRO DE VIVÊNCIAS	MÉDIO	Não identificado	1
197º	Campus IV (Rio Tinto e Mamanguape)	CCAE	11 - MAMANGUAPE - ALMOXARIFADO/RU	MÉDIO	Não identificado	1
198º	Campus IV (Rio Tinto e Mamanguape)	CCAE	13 - MAMANGUAPE - CENTROS ACADEMICOS	MÉDIO	Não identificado	1
199º	Campus IV (Rio Tinto e Mamanguape)	CCAE	18 - MAMANGUAPE - ADUFPB SINDICATO	MÉDIO	Não identificado	1
200º	Campus I (João Pessoa)	CCS (João Pessoa)	4 - ESCOLA TÉCNICA DE SAÚDE	BAIXO	Produtos inflamáveis	4
201º	Campus I (João Pessoa)	REITORIA E PRÓ REITORIAS (João Pessoa)	251 - OFICINA E GARAGEM	BAIXO	Produtos inflamáveis	4
202º	Campus I (João Pessoa)	PERMISSIONÁRIOS	165 - CENTRAL DE AULAS QUIOSQUE 02 (CANTINA)	BAIXO	Instalações de gás	3
203º	Campus I (João Pessoa)	CT (João Pessoa)	177 - PAVILHÃO MECÂNICO OFICINA MECÂNICA LAB. E SALAS DE AULA	BAIXO	Instalações de gás	3
204º	Campus I (João Pessoa)	CT (João Pessoa)	186 - BLOCO J	BAIXO	Instalações de gás	3
205º	Campus I (João Pessoa)	PERMISSIONÁRIOS	201 - CENTRAL DE AULAS QUIOSQUE 07 (CANTINA)	BAIXO	Instalações de gás	3
206º	Campus I (João Pessoa)	CT (João Pessoa)	206 - OFICINA MECÂNICA CEAR	BAIXO	Instalações de gás	3
207º	Campus I (João Pessoa)	CTDR (João Pessoa)	03 - LIEPE / CI + CTDR	BAIXO	Instalações de gás	3
208º	Campus I (João Pessoa)	CCS (João Pessoa)	3 - CRAS	BAIXO	Não identificado	1
209º	Campus I (João Pessoa)	CCS (João Pessoa)	6 - GINÁSIO DE DANÇA E OUTRAS ATIVIDADES	BAIXO	Não identificado	1
210º	Campus I (João Pessoa)	CCS (João Pessoa)	7 - GINÁSIO DE GINÁSTICA	BAIXO	Não identificado	1
211º	Campus I (João Pessoa)	REITORIA E PRÓ REITORIAS (João Pessoa)	8 - ESCOLA BÁSICA	BAIXO	Não identificado	1
212º	Campus I (João Pessoa)	CCS (João Pessoa)	9 - SALAS DE AULA ED.FÍSICA	BAIXO	Não identificado	1
213º	Campus I (João Pessoa)	CCS (João Pessoa)	10 - SALA DE ATIVIDADES COMO IOGA E PILATES	BAIXO	Não identificado	1
214º	Campus I (João Pessoa)	CCS (João Pessoa)	11 - CASA DE BOMBA PISCINA	BAIXO	Não identificado	1

<b>215º</b>	Campus I (João Pessoa)	CCS (João Pessoa)	12 - APOIO PISCINA	BAIXO	Não identificado	1
<b>216º</b>	Campus I (João Pessoa)	CCS (João Pessoa)	13 - VESTIÁRIO PISCINA	BAIXO	Não identificado	1
<b>217º</b>	Campus I (João Pessoa)	CCS (João Pessoa)	14 - GINÁSIO	BAIXO	Não identificado	1
<b>218º</b>	Campus I (João Pessoa)	PERMISSIONÁRIOS	15 - QUIOSQUE FECHADO	BAIXO	Não identificado	1
<b>219º</b>	Campus I (João Pessoa)	CCS (João Pessoa)	16 - PISTA DE ATLETISMO	BAIXO	Não identificado	1
<b>220º</b>	Campus I (João Pessoa)	CCS (João Pessoa)	17 - DEPÓSITO DE EDUCAÇÃO FÍSICA (FECHADO)	BAIXO	Não identificado	1
<b>221º</b>	Campus I (João Pessoa)	CCS (João Pessoa)	18 - BANHEIROS/VESTIÁRIOS	BAIXO	Não identificado	1
<b>222º</b>	Campus I (João Pessoa)	CCS (João Pessoa)	20 - ACADEMIA	BAIXO	Não identificado	1
<b>223º</b>	Campus I (João Pessoa)	CCS (João Pessoa)	22 - SALAS DE AULA EDUCAÇÃO FÍSICA	BAIXO	Não identificado	1
<b>224º</b>	Campus I (João Pessoa)	REITORIA E PRÓ REITORIAS (João Pessoa)	25 - CEDESP	BAIXO	Não identificado	1
<b>225º</b>	Campus I (João Pessoa)	CCHLA (João Pessoa)	29 - DEMIP - MÍDIAS DIGITAIS	BAIXO	Não identificado	1
<b>226º</b>	Campus I (João Pessoa)	PERMISSIONÁRIOS	31 - CAIXA ECONÔMICA FEDERAL	BAIXO	Não identificado	1
<b>227º</b>	Campus I (João Pessoa)	CCTA (João Pessoa)	32 - BLOCO A	BAIXO	Não identificado	1
<b>228º</b>	Campus I (João Pessoa)	PERMISSIONÁRIOS	33 - LANCHONETE FECHADA	BAIXO	Não identificado	1
<b>229º</b>	Campus I (João Pessoa)	CCTA (João Pessoa)	34 - BLOCO B	BAIXO	Não identificado	1
<b>230º</b>	Campus I (João Pessoa)	PERMISSIONÁRIOS	36 - LANCHONETE FECHADA	BAIXO	Não identificado	1
<b>231º</b>	Campus I (João Pessoa)	PERMISSIONÁRIOS	37 - LANCHONETE	BAIXO	Não identificado	1
<b>232º</b>	Campus I (João Pessoa)	CCTA (João Pessoa)	39 - BLOCO C - ABACATÃO	BAIXO	Não identificado	1
<b>233º</b>	Campus I (João Pessoa)	CCTA (João Pessoa)	42 - ESCOLA DE MÚSICA + AMPLIAÇÃO	BAIXO	Não identificado	1
<b>234º</b>	Campus I (João Pessoa)	CCTA (João Pessoa)	43 - ANTIGA BIBLIOTECA VANILDO DE BRITO	BAIXO	Não identificado	1
<b>235º</b>	Campus I (João Pessoa)	REITORIA E PRÓ REITORIAS (João Pessoa)	48 - CAPELA	BAIXO	Não identificado	1
<b>236º</b>	Campus I (João Pessoa)	PERMISSIONÁRIOS	51 - LANCHONETE	BAIXO	Não identificado	1
<b>237º</b>	Campus I (João Pessoa)	CCS (João Pessoa)	52 - PÓS DE ED. FÍSICA E FISIOTERAPIA	BAIXO	Não identificado	1
<b>238º</b>	Campus I (João Pessoa)	REITORIA E PRÓ REITORIAS (João Pessoa)	53 - UFPB VIRTUAL	BAIXO	Não identificado	1
<b>239º</b>	Campus I (João Pessoa)	PERMISSIONÁRIOS	54 - BANCO SANTANDER	BAIXO	Não identificado	1
<b>240º</b>	Campus I (João Pessoa)	REITORIA E PRÓ REITORIAS (João Pessoa)	55 - INSTITUTO PARAIBANO DO ENVELHECIMENTO	BAIXO	Não identificado	1
<b>241º</b>	Campus I (João Pessoa)	CCS (João Pessoa)	56 - SERVIÇO DE FISIOTERAPIA	BAIXO	Não identificado	1

			INFANTIL			
<b>242º</b>	Campus I (João Pessoa)	CCS (João Pessoa)	57 - SALAS DE AULA CCS	BAIXO	Não identificado	1
<b>243º</b>	Campus I (João Pessoa)	CCS (João Pessoa)	59 - DCFR - SALAS DE AULA	BAIXO	Não identificado	1
<b>244º</b>	Campus I (João Pessoa)	CCS (João Pessoa)	60 - CLÍNICA ESCOLA DE FISIOTERAPIA	BAIXO	Não identificado	1
<b>245º</b>	Campus I (João Pessoa)	PERMISSIONÁRIOS	70 - LANCHONETE HU 1	BAIXO	Não identificado	1
<b>246º</b>	Campus I (João Pessoa)	PERMISSIONÁRIOS	71 - LANCHONETE HU 2	BAIXO	Não identificado	1
<b>247º</b>	Campus I (João Pessoa)	PERMISSIONÁRIOS	72 - LANCHONETE	BAIXO	Não identificado	1
<b>248º</b>	Campus I (João Pessoa)	CCM (João Pessoa)	74 - CENTRO DE CIÊNCIAS MÉDICAS	BAIXO	Não identificado	1
<b>249º</b>	Campus I (João Pessoa)	CCS (João Pessoa)	76 - BLOCO PROFª. DORALICE KLUPPEL	BAIXO	Não identificado	1
<b>250º</b>	Campus I (João Pessoa)	PERMISSIONÁRIOS	83 - LANCHONETE	BAIXO	Não identificado	1
<b>251º</b>	Campus I (João Pessoa)	PERMISSIONÁRIOS	85 - SICREDI	BAIXO	Não identificado	1
<b>252º</b>	Campus I (João Pessoa)	CCS (João Pessoa)	88 - SALA DE AULA DO CCS	BAIXO	Não identificado	1
<b>253º</b>	Campus I (João Pessoa)	REITORIA E PRÓ REITORIAS (João Pessoa)	92 - CENTRAL TELEFÔNICA	BAIXO	Não identificado	1
<b>254º</b>	Campus I (João Pessoa)	PERMISSIONÁRIOS	93 - LANCHONETE	BAIXO	Não identificado	1
<b>255º</b>	Campus I (João Pessoa)	PERMISSIONÁRIOS	97 - LANCHONETE	BAIXO	Não identificado	1
<b>256º</b>	Campus I (João Pessoa)	CCEN (João Pessoa)	100 - SALAS DE AULA E LAB. DE BIOLOGIA BIOMOLECULAR	BAIXO	Não identificado	1
<b>257º</b>	Campus I (João Pessoa)	CCEN (João Pessoa)	105 - LAB. DE BIO-DISSECAÇÃO	BAIXO	Não identificado	1
<b>258º</b>	Campus I (João Pessoa)	CCEN (João Pessoa)	107 - DEPARTAMENTO DE FÍSICA	BAIXO	Não identificado	1
<b>259º</b>	Campus I (João Pessoa)	CCEN (João Pessoa)	109 - BLOCO D - FÍSICA	BAIXO	Não identificado	1
<b>260º</b>	Campus I (João Pessoa)	CCEN (João Pessoa)	114 - BLOCO B - SALAS DE AULA	BAIXO	Não identificado	1
<b>261º</b>	Campus I (João Pessoa)	CCEN (João Pessoa)	116 - LARIM, LAPLAG, LEGAT, NEPREMAR	BAIXO	Não identificado	1
<b>262º</b>	Campus I (João Pessoa)	CCEN (João Pessoa)	117 - LEPAN, LABOCARTE, LOGEPA, LEGET, LEAF, CLIMAGEO	BAIXO	Não identificado	1
<b>263º</b>	Campus I (João Pessoa)	PERMISSIONÁRIOS	121 - CA E LANCHONETE	BAIXO	Não identificado	1
<b>264º</b>	Campus I (João Pessoa)	CCEN (João Pessoa)	122 - ESCOLA SUPERIOR DE REDES - RNP	BAIXO	Não identificado	1
<b>265º</b>	Campus I (João Pessoa)	CCEN (João Pessoa)	124 - BLOCO A - MATEMÁTICA	BAIXO	Não identificado	1
<b>266º</b>	Campus I (João Pessoa)	PERMISSIONÁRIOS	128 - LANCHONETE	BAIXO	Não identificado	1
<b>267º</b>	Campus I (João Pessoa)	CCEN (João Pessoa)	131 - ADM. ESTATÍSTICA E	BAIXO	Não identificado	1

			MATEMÁTICA/SALAS DE AULA			
<b>268º</b>	Campus I (João Pessoa)	CCEN (João Pessoa)	133 - AMBIENTES, SALAS DE AULA E LABORATÓRIOS DE MATEMÁTICA, FÍSICA E ESTATÍSTICA	BAIXO	Não identificado	1
<b>269º</b>	Campus I (João Pessoa)	REITORIA E PRÓ REITORIAS (João Pessoa)	138 - DEPÓSITO	BAIXO	Não identificado	1
<b>270º</b>	Campus I (João Pessoa)	REITORIA E PRÓ REITORIAS (João Pessoa)	139 - ESTUFA E MOEDOR	BAIXO	Não identificado	1
<b>271º</b>	Campus I (João Pessoa)	REITORIA E PRÓ REITORIAS (João Pessoa)	140 - APOIO HORTO E CASA DE BOMBA	BAIXO	Não identificado	1
<b>272º</b>	Campus I (João Pessoa)	REITORIA E PRÓ REITORIAS (João Pessoa)	144 - OFICINA	BAIXO	Não identificado	1
<b>273º</b>	Campus I (João Pessoa)	REITORIA E PRÓ REITORIAS (João Pessoa)	145 - FARMACOLOGIA	BAIXO	Não identificado	1
<b>274º</b>	Campus I (João Pessoa)	REITORIA E PRÓ REITORIAS (João Pessoa)	146 - BIOTÉRIO LTF	BAIXO	Não identificado	1
<b>275º</b>	Campus I (João Pessoa)	REITORIA E PRÓ REITORIAS (João Pessoa)	147 - FARMACOBOTANICA	BAIXO	Não identificado	1
<b>276º</b>	Campus I (João Pessoa)	CBIOTEC (João Pessoa)	150 - PAPELARIA - EDIFICAÇÃO SEM USO	BAIXO	Não identificado	1
<b>277º</b>	Campus I (João Pessoa)	REITORIA E PRÓ REITORIAS (João Pessoa)	151 - CENTRAL DE AULAS BLOCO A	BAIXO	Não identificado	1
<b>278º</b>	Campus I (João Pessoa)	REITORIA E PRÓ REITORIAS (João Pessoa)	152 - CENTRAL DE AULAS BLOCO B	BAIXO	Não identificado	1
<b>279º</b>	Campus I (João Pessoa)	REITORIA E PRÓ REITORIAS (João Pessoa)	153 - CENTRAL DE AULAS BLOCO C	BAIXO	Não identificado	1
<b>280º</b>	Campus I (João Pessoa)	REITORIA E PRÓ REITORIAS (João Pessoa)	154 - CENTRAL DE AULAS BLOCO C	BAIXO	Não identificado	1
<b>281º</b>	Campus I (João Pessoa)	REITORIA E PRÓ REITORIAS (João Pessoa)	155 - CENTRAL DE AULAS BLOCO D	BAIXO	Não identificado	1
<b>282º</b>	Campus I (João Pessoa)	REITORIA E PRÓ REITORIAS (João Pessoa)	156 - CENTRAL DE AULAS BLOCO E	BAIXO	Não identificado	1
<b>283º</b>	Campus I (João Pessoa)	REITORIA E PRÓ REITORIAS (João Pessoa)	157 - CENTRAL DE AULAS BLOCO F	BAIXO	Não identificado	1
<b>284º</b>	Campus I (João Pessoa)	REITORIA E PRÓ REITORIAS (João Pessoa)	158 - CENTRAL DE AULAS BLOCO G	BAIXO	Não identificado	1
<b>285º</b>	Campus I (João Pessoa)	REITORIA E PRÓ	159 - CENTRAL DE AULAS BLOCO	BAIXO	Não identificado	1

		REITORIAS (João Pessoa)	H			
<b>286º</b>	Campus I (João Pessoa)	REITORIA E PRÓ REITORIAS (João Pessoa)	160 - CENTRAL DE AULAS BLOCO I	BAIXO	Não identificado	1
<b>287º</b>	Campus I (João Pessoa)	PERMISSIONÁRIOS	164 - CENTRAL DE AULAS QUIOSQUE 03 (CANTINA)	BAIXO	Não identificado	1
<b>288º</b>	Campus I (João Pessoa)	PERMISSIONÁRIOS	166 - CENTRAL DE AULAS QUIOSQUE 01 (CANTINA)	BAIXO	Não identificado	1
<b>289º</b>	Campus I (João Pessoa)	CCJ (João Pessoa)	167 - CENTRO DE CIÊNCIAS JURÍDICAS - CCJ	BAIXO	Não identificado	1
<b>290º</b>	Campus I (João Pessoa)	CT (João Pessoa)	170 - LABEME	BAIXO	Não identificado	1
<b>291º</b>	Campus I (João Pessoa)	CT (João Pessoa)	172 - LABEME LAB. DE CONSTRUÇÃO COM BAMBU	BAIXO	Não identificado	1
<b>292º</b>	Campus I (João Pessoa)	CT (João Pessoa)	173 - CÂMARAS ACÚSTICAS	BAIXO	Não identificado	1
<b>293º</b>	Campus I (João Pessoa)	CT (João Pessoa)	174 - LABORATÓRIO DE ELÉTRICA	BAIXO	Não identificado	1
<b>294º</b>	Campus I (João Pessoa)	CT (João Pessoa)	176 - LABORATÓRIO DE CONT. DE VIBRAÇÃO E RUÍDO	BAIXO	Não identificado	1
<b>295º</b>	Campus I (João Pessoa)	CT (João Pessoa)	182 - LENHS LABORATÓRIO DE HIDRÁULICA	BAIXO	Não identificado	1
<b>296º</b>	Campus I (João Pessoa)	CT (João Pessoa)	187 - BLOCO A	BAIXO	Não identificado	1
<b>297º</b>	Campus I (João Pessoa)	CT (João Pessoa)	188 - BLOCO B	BAIXO	Não identificado	1
<b>298º</b>	Campus I (João Pessoa)	CT (João Pessoa)	189 - BLOCO C	BAIXO	Não identificado	1
<b>299º</b>	Campus I (João Pessoa)	CT (João Pessoa)	190 - BLOCO D	BAIXO	Não identificado	1
<b>300º</b>	Campus I (João Pessoa)	CT (João Pessoa)	191 - BLOCO E	BAIXO	Não identificado	1
<b>301º</b>	Campus I (João Pessoa)	CT (João Pessoa)	192 - CTH / BLOCO DE ARQUITETURA	BAIXO	Não identificado	1
<b>302º</b>	Campus I (João Pessoa)	CT (João Pessoa)	193 - BLOCO F e G	BAIXO	Não identificado	1
<b>303º</b>	Campus I (João Pessoa)	CT (João Pessoa)	194 - BLOCO DE INCLUSÃO DIGITAL	BAIXO	Não identificado	1
<b>304º</b>	Campus I (João Pessoa)	CT (João Pessoa)	198 - BLOCO KLM	BAIXO	Não identificado	1
<b>305º</b>	Campus I (João Pessoa)	CEAR (João Pessoa)	199 - ANEXO CEAR	BAIXO	Não identificado	1
<b>306º</b>	Campus I (João Pessoa)	CEAR (João Pessoa)	202 - FÓRMULA UFPB	BAIXO	Não identificado	1
<b>307º</b>	Campus I (João Pessoa)	CEAR (João Pessoa)	203 - LASEA	BAIXO	Não identificado	1
<b>308º</b>	Campus I (João Pessoa)	CT (João Pessoa)	204 - GRUPO PESQUISA INSTRUMENTAÇÃO E ESTUDOS EM ENG. DE CONTROLE E MEIO AMBIENTE RECOGÁS	BAIXO	Não identificado	1

<b>309º</b>	Campus I (João Pessoa)	CEAR (João Pessoa)	205 - LAB E OFICINA CEAR	BAIXO	Não identificado	1
<b>310º</b>	Campus I (João Pessoa)	CEAR (João Pessoa)	208 - LABRADS E PROTOTIPAGEM	BAIXO	Não identificado	1
<b>311º</b>	Campus I (João Pessoa)	CCHLA (João Pessoa)	209 - CLÍNICA DE PSICOLOGIA	BAIXO	Não identificado	1
<b>312º</b>	Campus I (João Pessoa)	CCHLA (João Pessoa)	213 - BLOCO C CCHLA	BAIXO	Não identificado	1
<b>313º</b>	Campus I (João Pessoa)	CCHLA (João Pessoa)	215 - BLOCO A CCHLA	BAIXO	Não identificado	1
<b>314º</b>	Campus I (João Pessoa)	CCSA (João Pessoa)	218 - BLOCO B CCSA	BAIXO	Não identificado	1
<b>315º</b>	Campus I (João Pessoa)	CCSA (João Pessoa)	219 - BLOCO A CCSA	BAIXO	Não identificado	1
<b>316º</b>	Campus I (João Pessoa)	CCSA (João Pessoa)	221 - PÓS-GRADUAÇÃO CCSA	BAIXO	Não identificado	1
<b>317º</b>	Campus I (João Pessoa)	CCSA (João Pessoa)	222 - INCLUSÃO DIGITAL	BAIXO	Não identificado	1
<b>318º</b>	Campus I (João Pessoa)	CCSA (João Pessoa)	224 - SALAS DE AULA CCSA	BAIXO	Não identificado	1
<b>319º</b>	Campus I (João Pessoa)	CCSA (João Pessoa)	225 - SALAS DE AULA CCSA	BAIXO	Não identificado	1
<b>320º</b>	Campus I (João Pessoa)	CCSA (João Pessoa)	226 - BANHEIROS CCSA	BAIXO	Não identificado	1
<b>321º</b>	Campus I (João Pessoa)	CCSA (João Pessoa)	229 - SALAS DE AULA CCSA	BAIXO	Não identificado	1
<b>322º</b>	Campus I (João Pessoa)	CCSA (João Pessoa)	230 - SALAS DE AULA CCSA	BAIXO	Não identificado	1
<b>323º</b>	Campus I (João Pessoa)	CCSA (João Pessoa)	231 - BANHEIROS CCSA	BAIXO	Não identificado	1
<b>324º</b>	Campus I (João Pessoa)	CE (João Pessoa)	233 - PPGE	BAIXO	Não identificado	1
<b>325º</b>	Campus I (João Pessoa)	CE (João Pessoa)	234 - PÓS GRADUAÇÕES DO CE	BAIXO	Não identificado	1
<b>326º</b>	Campus I (João Pessoa)	CE (João Pessoa)	236 - BANHEIROS CE	BAIXO	Não identificado	1
<b>327º</b>	Campus I (João Pessoa)	CE (João Pessoa)	237 - SALAS DE AULA CE	BAIXO	Não identificado	1
<b>328º</b>	Campus I (João Pessoa)	CE (João Pessoa)	238 - SALAS DE AULA CE	BAIXO	Não identificado	1
<b>329º</b>	Campus I (João Pessoa)	CE (João Pessoa)	241 - SALAS DE AULA CCHLA	BAIXO	Não identificado	1
<b>330º</b>	Campus I (João Pessoa)	CCHLA (João Pessoa)	242 - SALAS DE AULA CCHLA	BAIXO	Não identificado	1
<b>331º</b>	Campus I (João Pessoa)	CCHLA (João Pessoa)	243 - BANHEIROS CCHLA	BAIXO	Não identificado	1
<b>332º</b>	Campus I (João Pessoa)	CCHLA (João Pessoa)	246 - SALAS DE AULA CCHLA	BAIXO	Não identificado	1
<b>333º</b>	Campus I (João Pessoa)	CCHLA (João Pessoa)	247 - SALAS DE AULA CCHLA	BAIXO	Não identificado	1
<b>334º</b>	Campus I (João Pessoa)	CCHLA (João Pessoa)	249 - BANHEIROS CCHLA	BAIXO	Não identificado	1
<b>335º</b>	Campus I (João Pessoa)	REITORIA E PRÓ REITORIAS (João Pessoa)	252 -DEPOSITO	BAIXO	Não identificado	1
<b>336º</b>	Campus I (João Pessoa)	REITORIA E PRÓ REITORIAS (João Pessoa)	253 - OFICINA E GARAGEM (BLOCO 2)	BAIXO	Não identificado	1
<b>337º</b>	Campus I (João Pessoa)	UNIDADES EXTERNAS	Clínica de Psicopedagogia - Centro	BAIXO	Não identificado	1
<b>338º</b>	Campus I (João Pessoa)	UNIDADES EXTERNAS	01 - Sala de Aula de Direito - Santa Rita	BAIXO	Não identificado	1
<b>339º</b>	Campus I (João Pessoa)	UNIDADES EXTERNAS	02 - Sala de Aula de Direito - Santa Rita	BAIXO	Não identificado	1

<b>340º</b>	Campus I (João Pessoa)	CI (João Pessoa)	01 - CI SALAS, LABORATÓRIOS E AMBIENTES DE PROFESSORES	BAIXO	Não identificado	1
<b>341º</b>	Campus I (João Pessoa)	CI (João Pessoa)	02 - LASER CTDR INICIAÇÃO CIENTÍFICA	BAIXO	Não identificado	1
<b>342º</b>	Campus I (João Pessoa)	CTDR (João Pessoa)	06 - SALAS DE AULA	BAIXO	Não identificado	1
<b>343º</b>	Campus I (João Pessoa)	NUPPA	11 - REFEITÓRIO + COZINHA + DEPÓSITO	BAIXO	Não identificado	1
<b>344º</b>	Campus I (João Pessoa)	NUPPA	14 - LABORATÓRIO NUPPA	BAIXO	Não identificado	1
<b>345º</b>	Campus I (João Pessoa)	NUPPA	15 - BANHEIROS	BAIXO	Não identificado	1
<b>346º</b>	Campus II (Areia)	CCA	3 - GINÁSIO	BAIXO	Não identificado	1
<b>347º</b>	Campus II (Areia)	CCA	4 - CENTRO DE ATENDIMENTO MÉDICO, ODONTOLÓGICO E PSICOSSOCIAL	BAIXO	Não identificado	1
<b>348º</b>	Campus II (Areia)	CCA	6 - DEPÓSITO DE MATERIAL DE CONSTRUÇÃO	BAIXO	Não identificado	1
<b>349º</b>	Campus II (Areia)	CCA	8 - CASA DE MÁQUINA RU	BAIXO	Não identificado	1
<b>350º</b>	Campus II (Areia)	CCA	16 - EDIFICAÇÃO SEM USO	BAIXO	Não identificado	1
<b>351º</b>	Campus II (Areia)	CCA	18 - CLÍNICA MÉDICA E ODONTOLÓGICA	BAIXO	Não identificado	1
<b>352º</b>	Campus II (Areia)	CCA	19 - EDIFICAÇÃO SEM USO	BAIXO	Não identificado	1
<b>353º</b>	Campus II (Areia)	CCA	20 - EDIFICAÇÃO SEM USO	BAIXO	Não identificado	1
<b>354º</b>	Campus II (Areia)	CCA	23 - EDIFICAÇÃO SEM USO	BAIXO	Não identificado	1
<b>355º</b>	Campus II (Areia)	CCA	29 - CASA DE APOIO	BAIXO	Não identificado	1
<b>356º</b>	Campus II (Areia)	CCA	30 - ESTUFA	BAIXO	Não identificado	1
<b>357º</b>	Campus II (Areia)	CCA	31 - ESTUFA_02	BAIXO	Não identificado	1
<b>358º</b>	Campus II (Areia)	CCA	35 - BANHEIROS E COPA DO MUSEU	BAIXO	Não identificado	1
<b>359º</b>	Campus II (Areia)	CCA	36 - LABORATÓRIO DE SOLO	BAIXO	Não identificado	1
<b>360º</b>	Campus II (Areia)	CCA	39 - DEPARTAMENTO DE SOLOS E ENG. RURAL	BAIXO	Não identificado	1
<b>361º</b>	Campus II (Areia)	CCA	40 - PROGRAMA DE PÓS GRADUAÇÃO EM CIÊNCIAS DE SOLO	BAIXO	Não identificado	1
<b>362º</b>	Campus II (Areia)	CCA	42 - LAB. PSICULTURA	BAIXO	Não identificado	1
<b>363º</b>	Campus II (Areia)	CCA	43 - CENTRAL DE ASSESSORIAS	BAIXO	Não identificado	1
<b>364º</b>	Campus II (Areia)	CCA	44 - LATICÍNIO-ESCOLA	BAIXO	Não identificado	1

<b>365º</b>	Campus II (Areia)	CCA	45 - CAPRINOCULTURA	BAIXO	Não identificado	1
<b>366º</b>	Campus II (Areia)	CCA	46 - CAPRINOCULTURA (DEPÓSITO RAÇÕES)	BAIXO	Não identificado	1
<b>367º</b>	Campus II (Areia)	CCA	47 - CUNICULTURA	BAIXO	Não identificado	1
<b>368º</b>	Campus II (Areia)	CCA	48 - FORRAGICULTURA	BAIXO	Não identificado	1
<b>369º</b>	Campus II (Areia)	CCA	50 - ANÁLISE DE ALIMENTOS E NUTRIÇÃO ANIMAL	BAIXO	Não identificado	1
<b>370º</b>	Campus II (Areia)	CCA	54 - APICULTURA	BAIXO	Não identificado	1
<b>371º</b>	Campus II (Areia)	CCA	55 - FÁBRICA DE RAÇÃO	BAIXO	Não identificado	1
<b>372º</b>	Campus II (Areia)	CCA	56 - SUINOCULTURA	BAIXO	Não identificado	1
<b>373º</b>	Campus II (Areia)	CCA	58 - AVICULTURA	BAIXO	Não identificado	1
<b>374º</b>	Campus II (Areia)	CCA	59 - AVICULTURA	BAIXO	Não identificado	1
<b>375º</b>	Campus II (Areia)	CCA	60 - AVICULTURA	BAIXO	Não identificado	1
<b>376º</b>	Campus II (Areia)	CCA	61 - AVICULTURA - FÁBRICA DE RAÇÃO	BAIXO	Não identificado	1
<b>377º</b>	Campus II (Areia)	CCA	62 - AVICULTURA - LABORATÓRIO DE PESAGEM	BAIXO	Não identificado	1
<b>378º</b>	Campus II (Areia)	CCA	63 - AVICULTURA	BAIXO	Não identificado	1
<b>379º</b>	Campus II (Areia)	CCA	66 - BOVINOCULTURA - DEPÓSITO	BAIXO	Não identificado	1
<b>380º</b>	Campus II (Areia)	CCA	67 - BOVINOCULTURA (SALAS, DEPÓSITO E CAMARAS FRIA/QUENTE)	BAIXO	Não identificado	1
<b>381º</b>	Campus II (Areia)	CCA	68 - CEPEC (PÓS ZOOTECNIA)	BAIXO	Não identificado	1
<b>382º</b>	Campus II (Areia)	CCA	70 - HOSPITAL VETERINÁRIO	BAIXO	Não identificado	1
<b>383º</b>	Campus II (Areia)	CCA	71 - HOSPITAL VETERINÁRIO	BAIXO	Não identificado	1
<b>384º</b>	Campus II (Areia)	CCA	72 - DEPÓSITO DO HOSPITAL VETERINÁRIO	BAIXO	Não identificado	1
<b>385º</b>	Campus II (Areia)	CCA	76 - DEPÓSITO DO DEPARTAMENTO DE ZOOTECNIA	BAIXO	Não identificado	1
<b>386º</b>	Campus II (Areia)	CCA	78 - BLOCO DE AULAS A	BAIXO	Não identificado	1
<b>387º</b>	Campus II (Areia)	CCA	79 - BLOCO DE AULAS	BAIXO	Não identificado	1
<b>388º</b>	Campus II (Areia)	CCA	81 - LABORATÓRIO DE ECOLOGIA FLORESTAL	BAIXO	Não identificado	1
<b>389º</b>	Campus II (Areia)	CCA	82 - LABORATÓRIO DE ECOLOGIA VEGETAL	BAIXO	Não identificado	1
<b>390º</b>	Campus II (Areia)	CCA	83 - DEP. FITOTECNIA E CIÊNCIAS	BAIXO	Não identificado	1

			AMBIENTAIS			
<b>391º</b>	Campus II (Areia)	CCA	88 - LAB. FRUTICULTURA E GARAGEM	BAIXO	Não identificado	1
<b>392º</b>	Campus II (Areia)	CCA	89 - GARAGEM E CARPINTARIA	BAIXO	Não identificado	1
<b>393º</b>	Campus II (Areia)	CCA	97 - VIVEIRO FLORESTAL	BAIXO	Não identificado	1
<b>394º</b>	Campus II (Areia)	CCA	98 - LAB. VEGETAL	BAIXO	Não identificado	1
<b>395º</b>	Campus IV (Rio Tinto e Mamanguape)	CCAE	05 - RIO TINTO - LANCHONETE	BAIXO	Não identificado	1
<b>396º</b>	Campus IV (Rio Tinto e Mamanguape)	CCAE	06 - RIO TINTO - BLOCO RF DE SALAS DE AULA	BAIXO	Não identificado	1
<b>397º</b>	Campus IV (Rio Tinto e Mamanguape)	CCAE	08 - RIO TINTO - BLOCO RE DE SALAS DE AULA	BAIXO	Não identificado	1
<b>398º</b>	Campus IV (Rio Tinto e Mamanguape)	CCAE	09 - RIO TINTO - ALMOXARIFADO E AMB. TERCEIRIZADOS	BAIXO	Não identificado	1
<b>399º</b>	Campus IV (Rio Tinto e Mamanguape)	CCAE	17 - RIO TINTO - BLOCO RA DE SALAS DE AULA	BAIXO	Não identificado	1
<b>400º</b>	Campus IV (Rio Tinto e Mamanguape)	CCAE	20 - RIO TINTO - BLOCO RB DE LABORATÓRIOS DE DESIGN	BAIXO	Não identificado	1
<b>401º</b>	Campus IV (Rio Tinto e Mamanguape)	CCAE	01 - MAMANGUAPE - BLOCO DE AULAS	BAIXO	Não identificado	1
<b>402º</b>	Campus IV (Rio Tinto e Mamanguape)	CCAE	02 - MAMANGUAPE - BLOCO DE AULAS	BAIXO	Não identificado	1
<b>403º</b>	Campus IV (Rio Tinto e Mamanguape)	CCAE	03 - MAMANGUAPE - BLOCO DE AULAS	BAIXO	Não identificado	1
<b>404º</b>	Campus IV (Rio Tinto e Mamanguape)	CCAE	06 - MAMANGUAPE - BLOCO DE AULAS	BAIXO	Não identificado	1
<b>405º</b>	Campus IV (Rio Tinto e Mamanguape)	CCAE	10 - MAMANGUAPE - LAB. INFORMÁTICA	BAIXO	Não identificado	1
<b>406º</b>	Campus IV (Rio Tinto e Mamanguape)	CCAE	12 - MAMANGUAPE - BLOCO LIFE	BAIXO	Não identificado	1
<b>407º</b>	Campus IV (Rio Tinto e Mamanguape)	CCAE	17 - MAMANGUAPE - GARAGEM	BAIXO	Não identificado	1


## **ANEXO B: MAPAS DOS CAMPI**

- 1 - AUDITÓRIO PROFA. MARIA DAS DORES
- 2 - BIBLIOTECA SETORIAL FRANCISCO TANCREDO
- 3 - GINÁSIO
- 4 - CENTRO DE ATENDIMENTO MÉDICO, ODONTOLÓGICO E PSICOSSOCIAL
- 5 - TEATRO E OUTROS
- 6 - DEPÓSITO DE MATERIAL DE CONSTRUÇÃO
- 7 - RESTAURANTE UNIVERSITÁRIO - RUJ
- 8 - CASA DE MÁQUINA RU
- 9 - ALOJAMENTO ESTUDANTIL A E B (MASCULINO)
- 10 - ALOJAMENTO ESTUDANTIL C, D, E, G (PREDOMINANTEMENTE FEMININO)
- 11 - DEPÓSITO DO RU E CA
- 12 - RESIDÊNCIA ESTUDANTIL
- 13 - RESIDÊNCIA ESTUDANTIL
- 14 - RESIDÊNCIA ESTUDANTIL
- 15 - RESIDÊNCIA ESTUDANTIL
- 16 - EDIFICAÇÃO SEM USO
- 17 - GRÊMIO ESTUDANTIL
- 18 - CLÍNICA MÉDICA E ODONTOLÓGICA
- 19 - EDIFICAÇÃO SEM USO
- 20 - EDIFICAÇÃO SEM USO
- 21 - ADUF
- 22 - RESIDÊNCIA DO ESTUDANTE (MASCULINA)
- 23 - EDIFICAÇÃO SEM USO
- 24 - ALMOVARIFADO
- 25 - APOIO TERCEIRIZADOS (EM REFORMA)
- 26 - LABORATÓRIO DE QUÍMICA
- 27 - POS GRADUAÇÃO EM AGRONOMIA
- 28 - ADMINISTRAÇÃO GERAL
- 29 - CASA DE APOIO
- 30 - ESTUFA
- 31 - ESTUFA\_02
- 32 - SINTESPB
- 33 - LABORATÓRIOS DIVERSOS E SALAS DE AULA
- 34 - MUSEU DO BREJO PARAIBANO
- 35 - BANHEIROS E COPA DO MUSEU
- 36 - LABORATÓRIO DE SOLO
- 37 - SALAS DE AULA + AMBIENTES DE PROFESSORES COM AUDITÓRIO
- 38 - SETOR DE GESTÃO DE PESSOAS
- 39 - DEPARTAMENTO DE SOLOS E ENG. RURAL
- 40 - PROGRAMA DE PÓS GRADUAÇÃO EM CIÊNCIAS DE SOLO
- 41 - MUSEU DA RAPADURA
- 42 - LAB. PSICULTURA
- 43 - CENTRAL DE ASSESSORIAS
- 44 - LATICÍNIO ESCOLA
- 45 - CAPRINOCULTURA
- 46 - CAPRINOCULTURA (DEPÓSITO RAÇÕES)
- 47 - CUNICULTURA
- 48 - FORRAGICULTURA
- 49 - LAPOA
- 50 - ANÁLISE DE ALIMENTOS E NUTRIÇÃO ANIMAL
- 51 - AMBIENTE DOS PROFESSORES
- 52 - FINEP (DEPÓSITO)
- 53 - FINEP
- 54 - APICULTURA
- 55 - FÁBRICA DE RAÇÃO
- 56 - SUINOCULTURA
- 57 - SUINOCULTURA
- 58 - AVICULTURA
- 59 - AVICULTURA
- 60 - AVICULTURA
- 61 - AVICULTURA - FÁBRICA DE RAÇÃO
- 62 - AVICULTURA - LABORATÓRIO DE PESAGEM

- 63 - AVICULTURA
- 64 - AVICULTURA - ADMINISTRAÇÃO
- 65 - BOVINOCULTURA (COPA, AMB. ADM E CURRAL)
- 66 - BOVINOCULTURA - DEPÓSITO
- 67 - BOVINOCULTURA (SALAS, DEPÓSITO E CAMARAS FRAQUENTE)
- 68 - DEPEC (PÓS ZOOTECNIA)
- 69 - MUSEU
- 70 - HOSPITAL VETERINÁRIO
- 71 - HOSPITAL VETERINÁRIO
- 72 - DEPÓSITO DO HOSPITAL VETERINÁRIO
- 73 - DEPARTAMENTO DE CIÊNCIAS VETERINÁRIAS
- 74 - DEPARTAMENTO DE BIOLOGIA E TEC. PÓS COLEITA
- 75 - DEPARTAMENTO DE CIÊNCIAS FUNDAMENTAIS E SOCIAIS
- 76 - DEPÓSITO DO DEPARTAMENTO DE ZOOTECNIA
- 77 - DEPARTAMENTO DE ZOOTECNIA
- 78 - BLOCO DE AULAS A
- 79 - BLOCO DE AULAS
- 80 - CENTRAL DE AULAS
- 81 - LABORATÓRIO DE ECOLOGIA FLORESTAL
- 82 - LABORATÓRIO DE ECOLOGIA VEGETAL
- 83 - DEP. FITOTECNIA E CIÊNCIAS AMBIENTAIS
- 84 - DEP. FITOTECNIA E CIÊNCIAS AMBIENTAIS
- 85 - AMBIENTE PROFESSORES
- 86 - LAB. ANÁLISE DE SEMENTES
- 87 - AMBIENTE PROFESSORES
- 88 - LAB. FRUTICULTURA E GARAGEM
- 89 - GARAGEM E CARPINTARIA
- 90 - SETOR DE BOTÂNICA
- 91 - SETOR DE FITOSSANIDADE
- 92 - LAB. TANDERMIA
- 93 - BIOLOGIA ANIMAL
- 94 - BIOLOGIA VEGETAL
- 95 - LAB. BIOLOGIA CELULAR
- 96 - DEP. BIOLOGIA
- 97 - VIVERO FLORESTAL
- 98 - LAB. VEGETAL
- 99 - EM RUÍNAS - USO PARTICULAR/PRIVADO - ESTUFAS
- 100 - EM RUÍNAS - USO PARTICULAR/PRIVADO - ESTUFAS
- 101 - EM RUÍNAS - USO PARTICULAR/PRIVADO - ESTUFAS
- 102 - EM RUÍNAS - USO PARTICULAR/PRIVADO - ESTUFAS
- 103 - EM RUÍNAS - USO PARTICULAR/PRIVADO - ESTUFAS
- 104 - EM RUÍNAS - USO PARTICULAR/PRIVADO - ESTUFAS
- 105 - EM RUÍNAS - USO PARTICULAR/PRIVADO - ESTUFAS
- 106 - EM RUÍNAS - USO PARTICULAR/PRIVADO - ESTUFAS
- 107 - EM RUÍNAS - USO PARTICULAR/PRIVADO - ESTUFAS
- 108 - EM RUÍNAS - USO PARTICULAR/PRIVADO - ESTUFAS
- 109 - EM RUÍNAS - USO PARTICULAR/PRIVADO - ESTUFAS
- 110 - EM RUÍNAS - USO PARTICULAR/PRIVADO - ESTUFAS
- 111 - EM RUÍNAS - USO PARTICULAR/PRIVADO - ESTUFAS
- 112 - EM RUÍNAS - USO PARTICULAR/PRIVADO - ESTUFAS
- 113 - EM RUÍNAS - USO PARTICULAR/PRIVADO - ESTUFAS
- 114 - EM RUÍNAS - USO PARTICULAR/PRIVADO - ESTUFAS
- 115 - EM RUÍNAS - USO PARTICULAR/PRIVADO - ESTUFAS
- 116 - EM RUÍNAS - USO PARTICULAR/PRIVADO - ESTUFAS
- 117 - EM RUÍNAS - USO PARTICULAR/PRIVADO - ESTUFAS
- 118 - EM RUÍNAS - USO PARTICULAR/PRIVADO - ESTUFAS
- 119 - EM RUÍNAS - USO PARTICULAR/PRIVADO - ESTUFAS
- 120 - EM RUÍNAS - USO PARTICULAR/PRIVADO - ESTUFAS
- 121 - EM RUÍNAS - USO PARTICULAR/PRIVADO - ESTUFAS
- 122 - EM RUÍNAS - USO PARTICULAR/PRIVADO - ESTUFAS
- 123 - EM RUÍNAS - USO PARTICULAR/PRIVADO - ESTUFAS
- 124 - EM RUÍNAS - USO PARTICULAR/PRIVADO - ESTUFAS

- EDIFÍCIOS RISCO BAIXO
- EDIFÍCIOS RISCO MÉDIO
- EDIFÍCIOS RISCO ALTO
- EM RUÍNA - USO PRIVADO - ESTUFA


**OBS:** DEVIDO A AUSÊNCIA DE LEVANTAMENTOS TOPOGRÁFICOS DO CAMPUS II - AREIA, ESTE MAPEAMENTO É ESQUEMÁTICO E NÃO DEVE SER UTILIZADO PARA MEDIÇÕES, APENAS ORIENTAÇÃO.

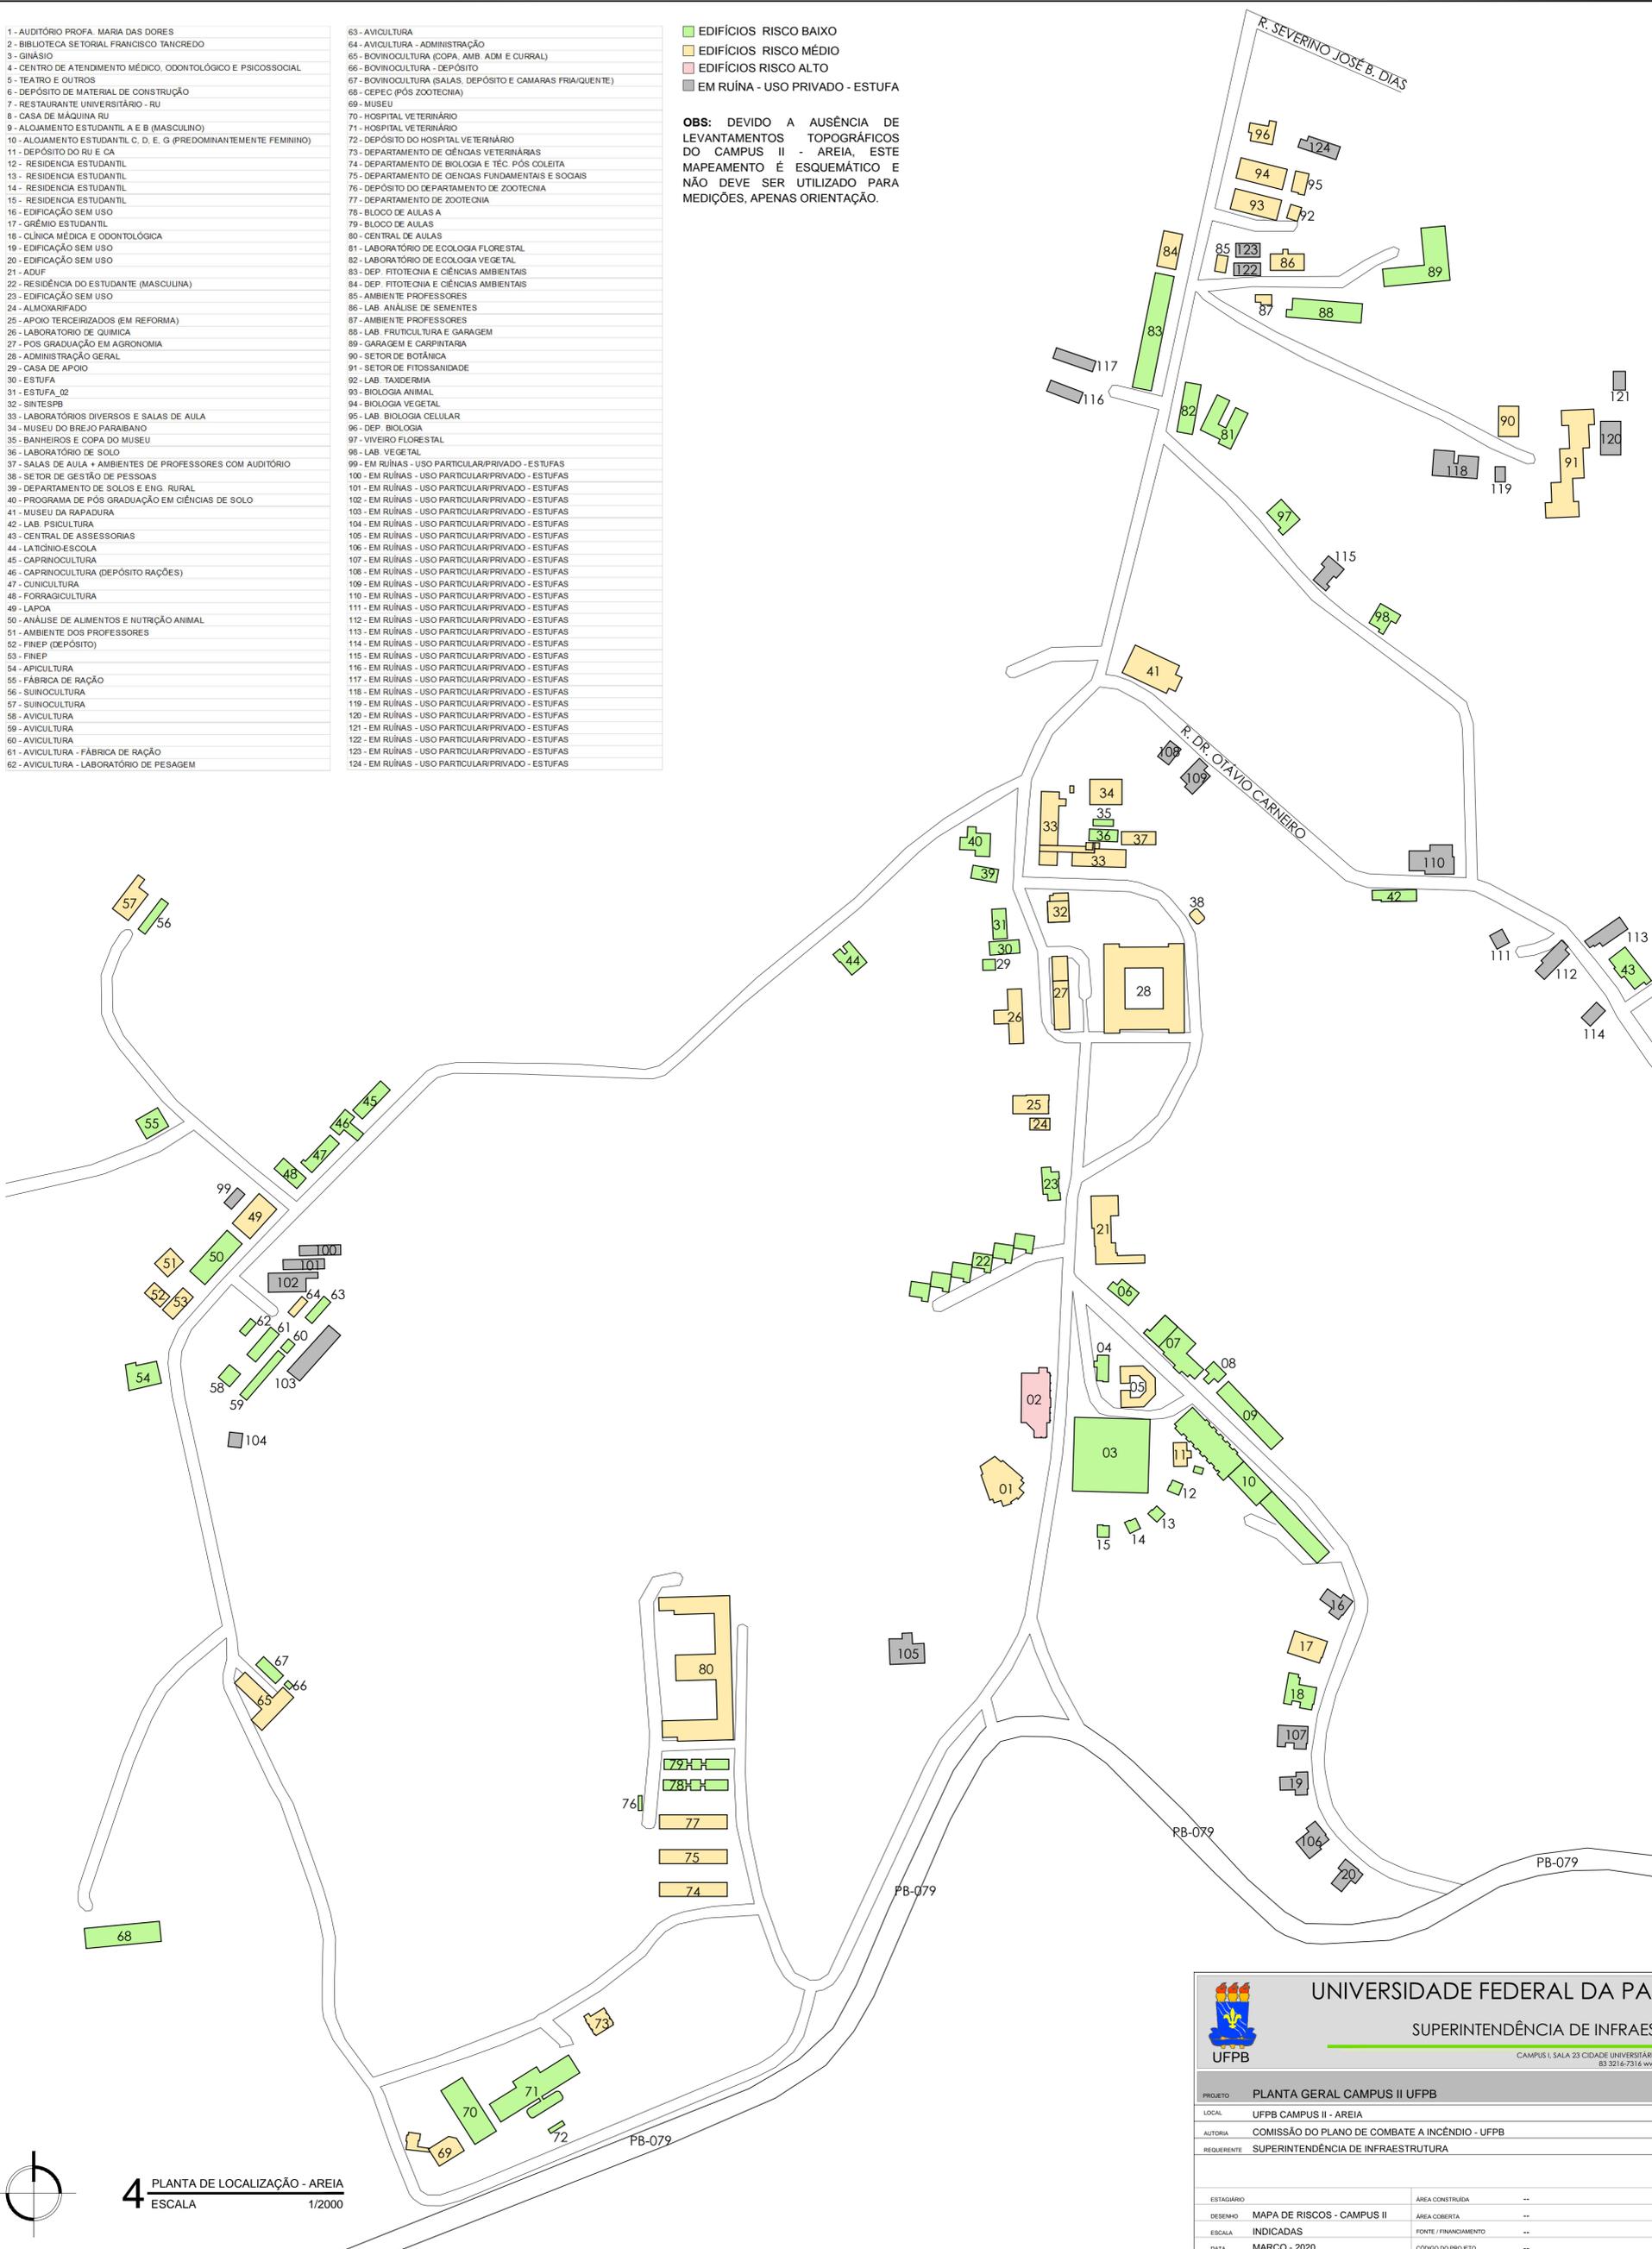

**4** PLANTA DE LOCALIZAÇÃO - AREIA  
ESCALA 1/2000

<b>UNIVERSIDADE FEDERAL DA PARAÍBA</b> SUPERINTENDÊNCIA DE INFRAESTRUTURA	
CAMPUS I, SALA 23 CIDADE UNIVERSITÁRIA, JOÃO PESSOA - PB 53.321-6-7316 www.ufpb.br/prestado	
<b>PLANTA GERAL CAMPUS II UFPB</b>	
PROJETO	LOCAL
AUTORIA	REQUERENTE
ESTAGIÁRIO	ÁREA CONSTRUÍDA
DESENHO	ÁREA COBERTA
ESCALA	INDICADAS
DATA	INDICADAS
	FRANCHA
	<b>01 / 01</b>

EM CASO DE DÚVIDAS ENTRAR EM CONTATO PELO TELEFONE (83) 3216.7316

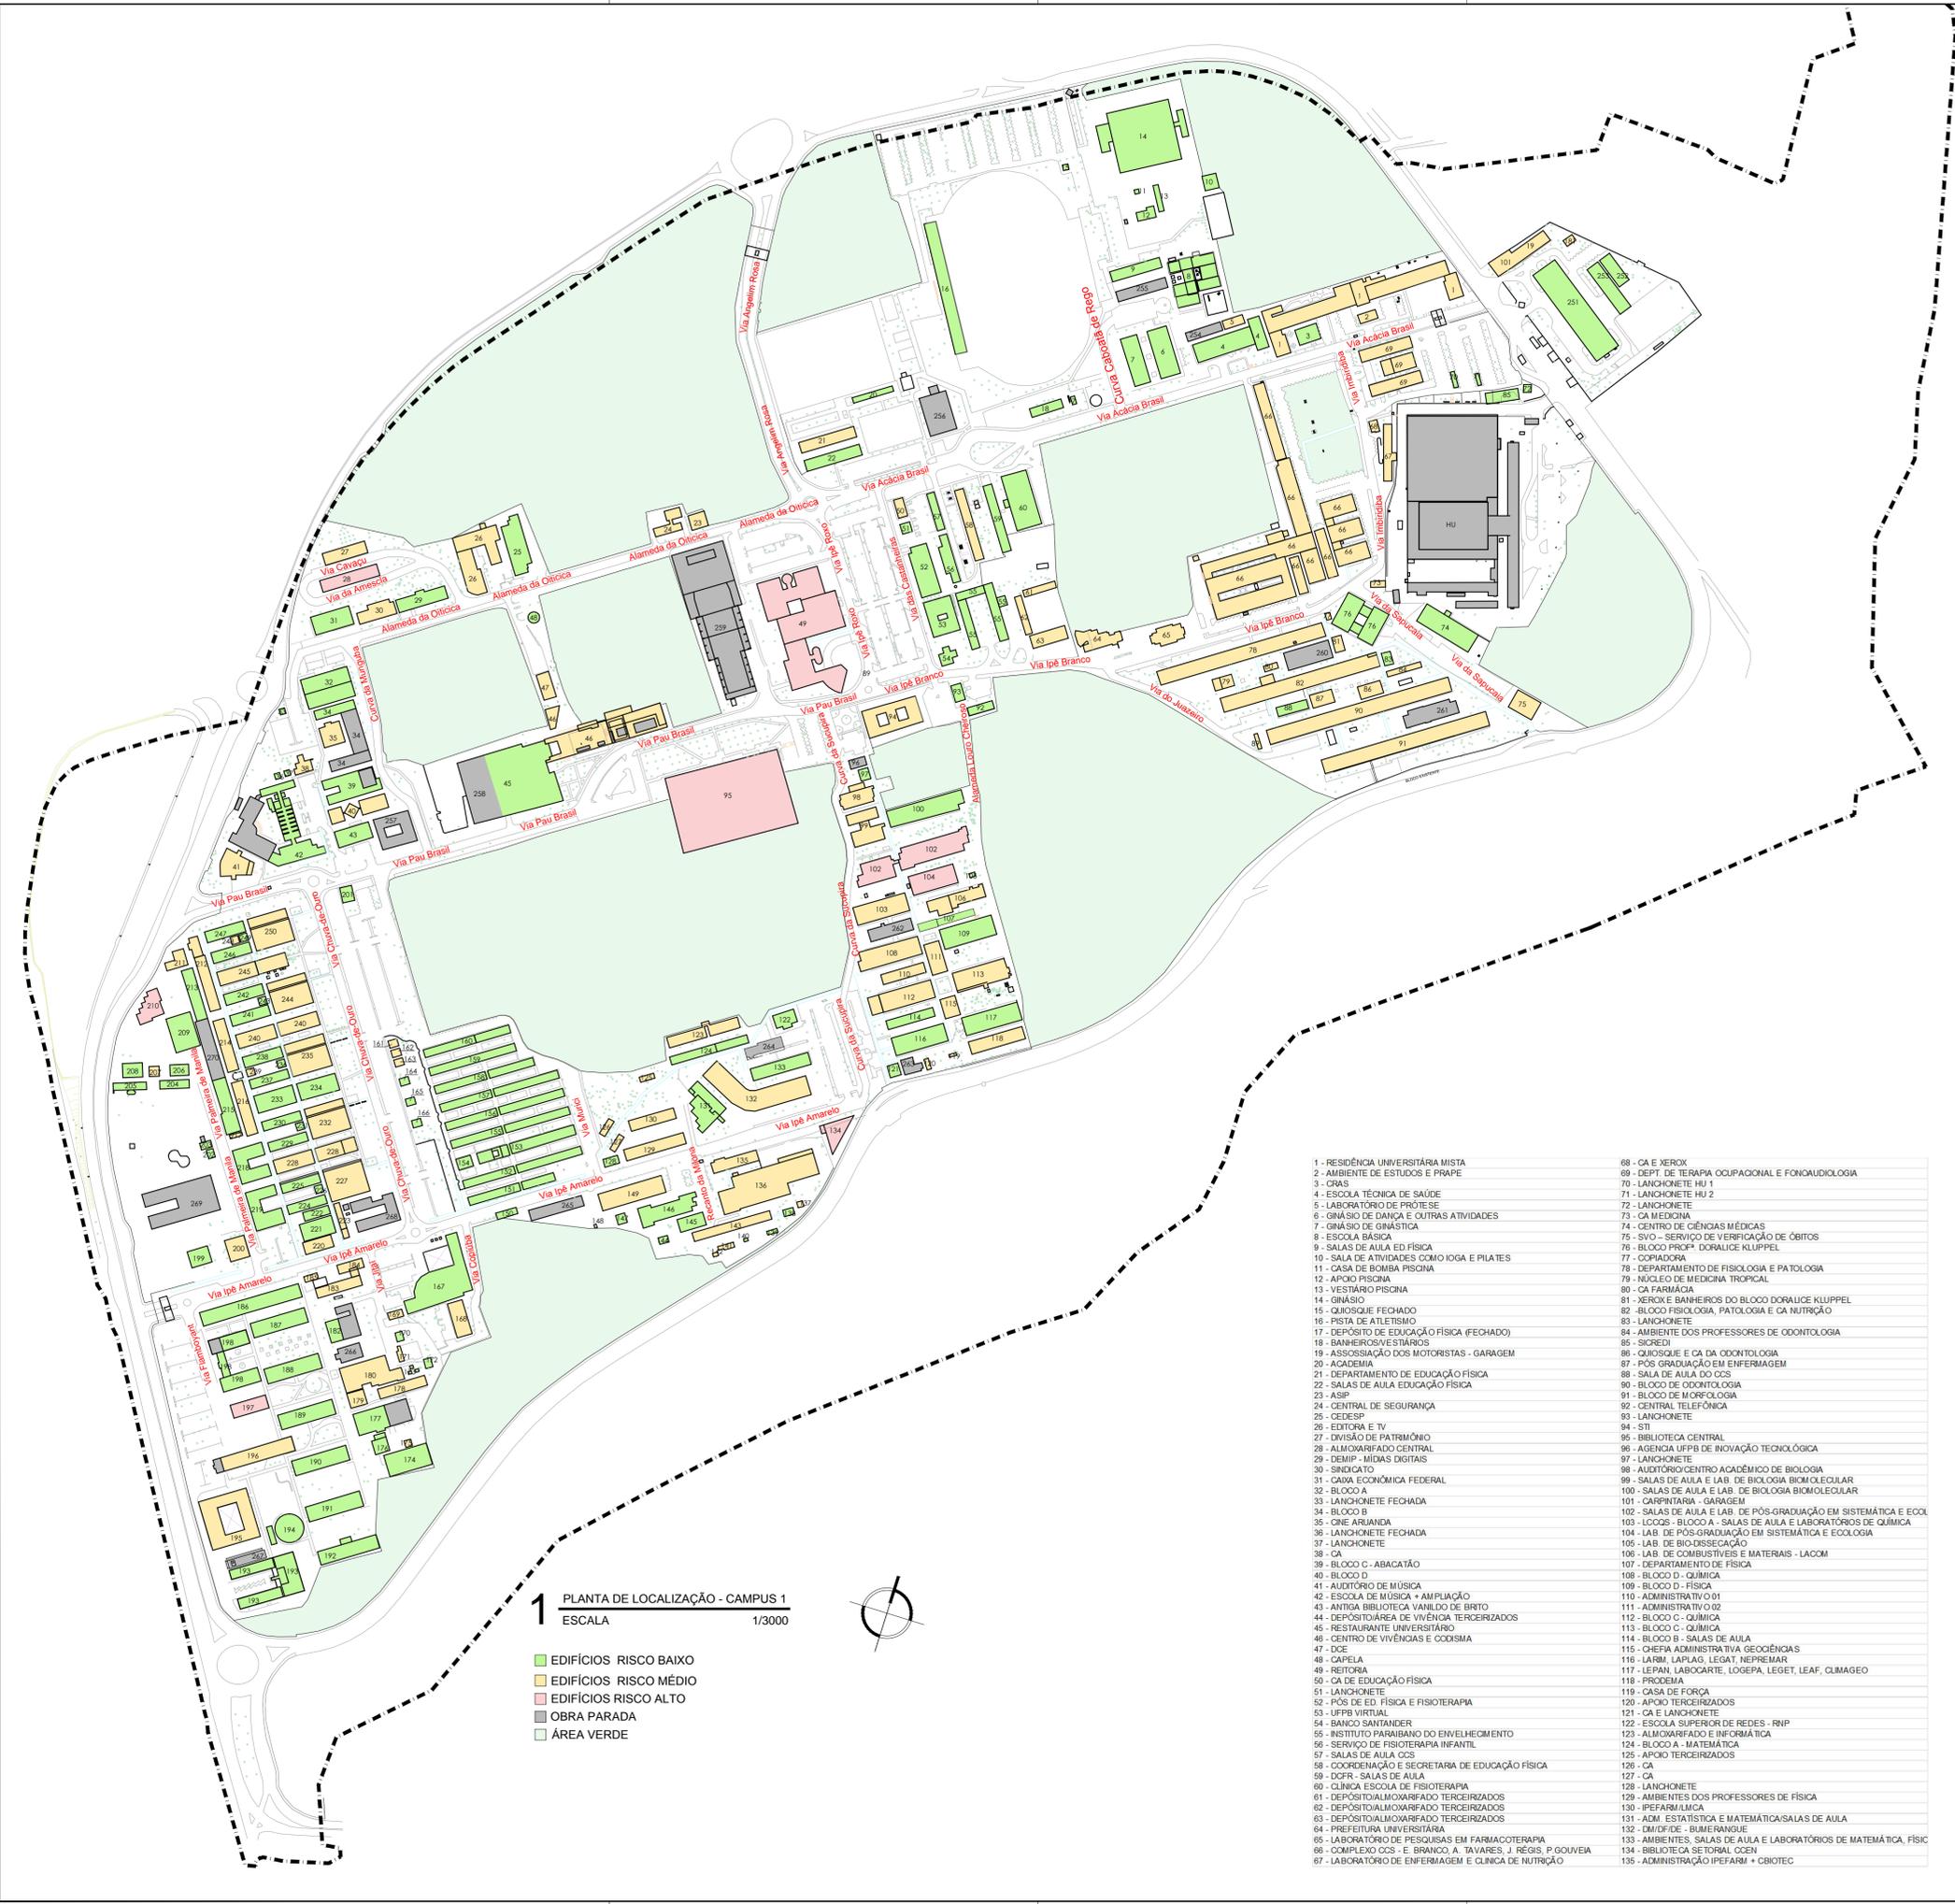

1 PLANTA DE LOCALIZAÇÃO - CAMPUS I  
ESCALA 1/3000

- EDIFÍCIOS RISCO BAIXO
- EDIFÍCIOS RISCO MÉDIO
- EDIFÍCIOS RISCO ALTO
- OBRA PARADA
- ÁREA VERDE



- |  |  |
|--|--|
| 1 - RESIDÊNCIA UNIVERSITÁRIA MISTA                             | 68 - CA E XEROX  |
| 2 - AMBIENTE DE ESTUDOS E PRAPÉ                                | 69 - DEPT. DE TERAPIA OCUPACIONAL E FONOAUDIOLOGIA                 |
| 3 - CRAS   | 70 - LANCHONETE HU 1   |
| 4 - ESCOLA TÉCNICA DE SAÚDE                                    | 71 - LANCHONETE HU 2   |
| 5 - LABORATÓRIO DE PRÓTESE                                     | 72 - LANCHONETE  |
| 6 - GINÁSIO DE DANÇA E OUTRAS ATIVIDADES                       | 73 - CA MEDICINA   |
| 7 - GINÁSIO DE GINÁSTICA                                       | 74 - CENTRO DE CIÊNCIAS MÉDICAS                                    |
| 8 - ESCOLA BÁSICA  | 75 - SVO - SERVIÇO DE VERIFICAÇÃO DE ÓBITOS                        |
| 9 - SALAS DE AULA ED FÍSICA                                    | 76 - BLOCO PROF. DORALICE KLUPPEL                                  |
| 10 - SALA DE ATIVIDADES COMO IOGA E PILATES                    | 77 - COPIADORA   |
| 11 - CASA DE BOMBA PISCINA                                     | 78 - DEPARTAMENTO DE FISIOLOGIA E PATOLOGIA                        |
| 12 - APOIO PISCINA   | 79 - NÚCLEO DE MEDICINA TROPICAL                                   |
| 13 - VESTIÁRIO PISCINA   | 80 - CA FARMÁCIA   |
| 14 - GINÁSIO   | 81 - XEROX E BANHEIROS DO BLOCO DORALICE KLUPPEL                   |
| 15 - QUIOSQUE FECHADO  | 82 - BLOCO FISIOLOGIA, PATOLOGIA E CA NUTRIÇÃO                     |
| 16 - PISTA DE ATLETISMO  | 83 - LANCHONETE  |
| 17 - DEPÓSITO DE EDUCAÇÃO FÍSICA (FECHADO)                     | 84 - AMBIENTE DOS PROFESSORES DE ODONTOLOGIA                       |
| 18 - BANHEIROS/VESTIÁRIOS                                      | 85 - SIKREDI   |
| 19 - ASSOCIAÇÃO DOS MOTORISTAS - GARAGEM                       | 86 - QUIOSQUE E CA DA ODONTOLOGIA                                  |
| 20 - ACADEMIA  | 87 - PÓS GRADUAÇÃO EM ENFERMAGEM                                   |
| 21 - DEPARTAMENTO DE EDUCAÇÃO FÍSICA                           | 88 - SALA DE AULA DO CCS   |
| 22 - SALAS DE AULA EDUCAÇÃO FÍSICA                             | 89 - BLOCO DE ODONTOLOGIA  |
| 23 - ASIF  | 90 - BLOCO DE MORFOLOGIA   |
| 24 - CENTRAL DE SEGURANÇA                                      | 92 - CENTRAL TELEFÔNICA  |
| 25 - CEDESP  | 93 - LANCHONETE  |
| 26 - EDITORA E TV  | 94 - STI   |
| 27 - DIVISÃO DE PATRIMÔNIO                                     | 95 - BIBLIOTECA CENTRAL  |
| 28 - ALMOXARIFADO CENTRAL                                      | 96 - AGENCIA UFPA DE INOVAÇÃO TECNOLÓGICA                          |
| 29 - GEMIP - MÍDIAS DIGITAIS                                   | 97 - LANCHONETE  |
| 30 - SINDICATO   | 98 - AUDITÓRIO CENTRO ACADÊMICO DE BIOLOGIA                        |
| 31 - CAIXA ECONÔMICA FEDERAL                                   | 99 - SALAS DE AULA E LAB. DE BIOLOGIA BIOMOLECULAR                 |
| 32 - BLOCO A   | 100 - SALAS DE AULA E LAB. DE BIOLOGIA BIOMOLECULAR                |
| 33 - LANCHONETE FECHADA  | 101 - CARPINTARIA - GARAGEM  |
| 34 - BLOCO B   | 102 - SALAS DE AULA E LAB. DE PÓS-GRADUAÇÃO EM SISTEMÁTICA E ECOL  |
| 35 - ONE ARUANJÁ   | 103 - LCCOS - BLOCO A - SALAS DE AULA E LABORATÓRIOS DE QUÍMICA    |
| 36 - LANCHONETE FECHADA  | 104 - LAB. DE PÓS-GRADUAÇÃO EM SISTEMÁTICA E ECOLOGIA              |
| 37 - LANCHONETE  | 105 - LAB. DE BIODISSECAÇÃO  |
| 38 - CA  | 106 - LAB. DE COMBUSTÍVEIS E MATERIAIS - LACOM                     |
| 39 - BLOCO C - ABACATÃO  | 107 - DEPARTAMENTO DE FÍSICA                                       |
| 40 - BLOCO D   | 108 - BLOCO D - QUÍMICA  |
| 41 - AUDITÓRIO DE MÚSICA                                       | 109 - BLOCO D - FÍSICA   |
| 42 - ESCOLA DE MÚSICA + AMPLIAÇÃO                              | 110 - ADMINISTRATIV 01   |
| 43 - ANTIGA BIBLIOTECA VANILDO DE BRITO                        | 111 - ADMINISTRATIV 02   |
| 44 - DEPÓSITO/ÁREA DE VIVÊNCIA TERCEIRIZADOS                   | 112 - BLOCO C - QUÍMICA  |
| 45 - RESTAURANTE UNIVERSITÁRIO                                 | 113 - BLOCO C - QUÍMICA  |
| 46 - CENTRO DE VIVÊNCIAS E COODISMA                            | 114 - BLOCO B - SALAS DE AULA                                      |
| 47 - ODE   | 115 - CHEFIA ADMINISTRATIVA GEOGÊNIOAS                             |
| 48 - CAPELA  | 116 - LARIM, LAPLAG, LEGAT, NEPREMAR                               |
| 49 - RETORNA   | 117 - LEPAN, LABOCARTE, LOGEPA, LEGET, LEAF, OLIMAGEO              |
| 50 - CA DE EDUCAÇÃO FÍSICA                                     | 118 - PRODEMIA   |
| 51 - LANCHONETE  | 119 - CASA DE FORÇA  |
| 52 - PÓS DE ED. FÍSICA E FISIOTERAPIA                          | 120 - APOIO TERCEIRIZADOS  |
| 53 - UFPA VIRTUAL  | 121 - CA E LANCHONETE  |
| 54 - BANCO SANTANDER   | 122 - ESCOLA SUPERIOR DE REDES - RNP                               |
| 55 - INSTITUTO PARAIBANO DO ENVELHECIMENTO                     | 123 - ALMOXARIFADO E INFORMÁTICA                                   |
| 56 - SERVIÇO DE FISIOTERAPIA INFANTIL                          | 124 - BLOCO A - MATEMÁTICA   |
| 57 - SALAS DE AULA CCS   | 125 - APOIO TERCEIRIZADOS  |
| 58 - COORDENAÇÃO E SECRETARIA DE EDUCAÇÃO FÍSICA               | 126 - CA   |
| 59 - DOFR - SALAS DE AULA                                      | 127 - CA   |
| 60 - CLÍNICA ESCOLA DE FISIOTERAPIA                            | 128 - LANCHONETE   |
| 61 - DEPÓSITO/ALMOXARIFADO TERCEIRIZADOS                       | 129 - AMBIENTES DOS PROFESSORES DE FÍSICA                          |
| 62 - DEPÓSITO/ALMOXARIFADO TERCEIRIZADOS                       | 130 - IPEFARMILCA  |
| 63 - DEPÓSITO/ALMOXARIFADO TERCEIRIZADOS                       | 131 - ADM. ESTATÍSTICA E MATEMÁTICA/SALAS DE AULA                  |
| 64 - PREFEITURA UNIVERSITÁRIA                                  | 132 - DM/PIPE - BUBMERANGUE  |
| 65 - LABORATÓRIO DE PESQUISAS EM FARMACOTERAPIA                | 133 - AMBIENTES, SALAS DE AULA E LABORATÓRIOS DE MATEMÁTICA, FÍSIC |
| 66 - COMPLEXO CCS - E BRANCO, A. TAVARES, J. REGIS, P. GOUVEIA | 134 - BIBLIOTECA SETORIAL CCEN                                     |
| 67 - LABORATÓRIO DE ENFERMAGEM E CLÍNICA DE NUTRIÇÃO           | 135 - ADMINISTRAÇÃO IPEFARM + CBIOTEC                              |

- |  |  |
|--|--|
| 136 - INSTITUTO DE PESQUISA EM FARMACOS E MEDICAMENTOS             | 203 - LASEA  |
| 137 - DEPÓSITO DE RESÍDUOS   | 204 - GRUPO PESQUISA INSTRUMENTAÇÃO E ESTUDOS EM ENG. DE CONTR |
| 138 - DEPÓSITO   | 205 - LAB E OFICINA CEAR                                       |
| 139 - ESTUFA E MÓDOR   | 206 - OFICINA MECÂNICA CEAR                                    |
| 140 - APOIO HORTO E CASA DE BOMBA                                  | 207 - LABORATÓRIOS RECÓGAS                                     |
| 141 - GERADOR  | 208 - LABRABES E PROTOTIPAGEM                                  |
| 142 - GERADOR  | 209 - CLÍNICA DE PSICOLOGIA                                    |
| 143 - LABORATÓRIOS DE BIOTECNOLOGIA                                | 210 - BIBLIOTECA SETORIAL CCHLA                                |
| 144 - OFICINA  | 211 - AMBIENTE DOS PROFESSORES DE FILOSOFIA                    |
| 145 - FARMACOLOGIA   | 212 - DEPARTAMENTO DE PSICOLOGIA E CA'S                        |
| 146 - BIOTERIO LIT   | 213 - BLOCO C CCHLA  |
| 147 - FARMACOBOTÂNICA  | 214 - AUDITÓRIOS CCHLA   |
| 148 - GERADOR  | 215 - BLOCO A CCHLA  |
| 149 - IPEFARM + CBIOTEC  | 216 - AUDITÓRIOS CE E CCSA                                     |
| 150 - PAPELARIA - EDIFICAÇÃO SEM USO                               | 217 - SALA DE APOIO TERCEIRIZADOS                              |
| 151 - CENTRAL DE AULAS BLOCO A                                     | 218 - BLOCO B CCSA   |
| 152 - CENTRAL DE AULAS BLOCO B                                     | 219 - BLOCO A CCSA   |
| 153 - CENTRAL DE AULAS BLOCO C                                     | 220 - CENTROS ACADÊMICOS                                       |
| 154 - CENTRAL DE AULAS BLOCO C                                     | 221 - PÓS-GRADUAÇÃO CCSA                                       |
| 155 - CENTRAL DE AULAS BLOCO D                                     | 222 - INCLUSÃO DIGITAL   |
| 156 - CENTRAL DE AULAS BLOCO E                                     | 223 - ALMOXARIFADO/DEPÓSITO                                    |
| 157 - CENTRAL DE AULAS BLOCO F                                     | 224 - SALAS DE AULA CCSA                                       |
| 158 - CENTRAL DE AULAS BLOCO G                                     | 225 - SALAS DE AULA CCSA                                       |
| 159 - CENTRAL DE AULAS BLOCO H                                     | 226 - BANHEIROS CCSA   |
| 160 - CENTRAL DE AULAS BLOCO I                                     | 227 - CCSA-B AMBIENTES ADMINISTRATIVOS                         |
| 161 - CENTRAL DE AULAS QUIOSQUE 06 (COPIADORA)                     | 228 - AMBIENTE DOS PROFESSORES                                 |
| 162 - CENTRAL DE AULAS QUIOSQUE 06 (COPIADORA)                     | 229 - SALAS DE AULA CCSA                                       |
| 163 - CENTRAL DE AULAS QUIOSQUE 04 (COPIADORA)                     | 230 - SALAS DE AULA CCSA                                       |
| 164 - CENTRAL DE AULAS QUIOSQUE 03 (CANTINA)                       | 231 - BANHEIROS CCSA   |
| 165 - CENTRAL DE AULAS QUIOSQUE 02 (CANTINA)                       | 232 - CCSA-D AMBIENTES ADMINISTRATIVOS                         |
| 166 - CENTRAL DE AULAS QUIOSQUE 01 (CANTINA)                       | 233 - PPGE   |
| 167 - CENTRO DE CIÊNCIAS JURÍDICAS - CCJ                           | 234 - PÓS GRADUAÇÕES DO CE                                     |
| 168 - CAS DO CT - DIRETÓRIO CENTRAL DOS ESTUDANTES                 | 235 - BLOCO ADMINISTRATIVO CE                                  |
| 169 - CA DE DIREITO  | 236 - BANHEIROS CE   |
| 170 - LABEME   | 237 - SALAS DE AULA CE   |
| 171 - DEPÓSITO LABEME  | 238 - SALAS DE AULA CE   |
| 172 - LABEME LAB. DE CONSTRUÇÃO COM BAMBUI                         | 239 - DA PEDAGOGIA   |
| 173 - CÂMARAS ACÚSTICAS  | 240 - AMBIENTE DOS PROFESSORES                                 |
| 174 - LABORATÓRIO DE ELÉTRICA                                      | 241 - SALAS DE AULA CCHLA                                      |
| 175 - DEPÓSITO   | 242 - SALAS DE AULA CCHLA                                      |
| 176 - LABORATÓRIO DE CONT. DE VIBRAÇÃO E RUÍDO                     | 243 - BANHEIROS CCHLA  |
| 177 - PAVILHÃO MECÂNICO OFICINA MECÂNICA LAB. E SALAS DE AULA      | 244 - BLOCO ADMINISTRATIVO CCHLA                               |
| 178 - CNT  | 245 - AMBIENTE DOS PROFESSORES                                 |
| 179 - LABORATÓRIO DE QUÍMICA                                       | 246 - SALAS DE AULA CCHLA                                      |
| 180 - LABEME/NEPEM   | 247 - SALAS DE AULA CCHLA                                      |
| 181 - ADMINISTRATIVO - OFICINA E GARAGEM                           | 248 - COPIADORA  |
| 182 - LENHS LABORATÓRIO DE HERÁULICA                               | 249 - BANHEIROS CCHLA  |
| 183 - LABORATÓRIO DE ANÁLISES DE ALIMENTOS                         | 250 - AMBIENTE ADMINISTRATIVO CCHLA                            |
| 184 - CA DE ENGENHARIA CIVIL                                       | 251 - OFICINA E GARAGEM  |
| 185 - CA DE MECÂNICA - COPIADORA (PERMISSIONÁRIO)                  | 252 - DEPÓSITO   |
| 186 - BLOCO J  | 253 - OFICINA E GARAGEM (BLOCO Z)                              |
| 187 - BLOCO A  | 254 - OBRA PARADA CCS  |
| 188 - BLOCO B  | 255 - OBRA PARADA CCS  |
| 189 - BLOCO C  | 256 - OBRA PARADA CCS  |
| 190 - BLOCO D  | 257 - OBRA PARADA CE   |
| 191 - BLOCO E  | 258 - OBRA PARADA RU   |
| 192 - CTH / BLOCO DE ARQUITETURA                                   | 259 - OBRA PARADA RETORIA                                      |
| 193 - BLOCO F + G  | 260 - OBRA PARADA CCS  |
| 194 - BLOCO DE INCLUSÃO DIGITAL                                    | 261 - OBRA PARADA CCS  |
| 195 - BLOCO DAS COORDENAÇÕES                                       | 262 - OBRA PARADA CCEN   |
| 196 - PÁTIO - AMBIENTE DE PROFESSORES E LABORATÓRIO DE INFORMÁTICA | 263 - OBRA PARADA CCEN   |
| 197 - BIBLIOTECA SETORIAL - AMBIENTE DE PROFESSOR E PESQUISA       | 264 - OBRA PARADA CCEN   |
| 198 - BLOCO KUM  | 265 - OBRA PARADA CBIOTEC                                      |
| 199 - ANEXO CEAR   | 266 - OBRA PARADA CT   |
| 200 - COORDENAÇÃO DIRETORIA CEAR                                   | 267 - OBRA PARADA CT   |
| 201 - CENTRAL DE AULAS QUIOSQUE 07 (CANTINA)                       | 268 - OBRA PARADA CCSA   |
| 202 - FÓRMULA UFPA   | 269 - OBRA PARADA CEAR   |
|  | 270 - OBRA PARADA CCHLA  |



## UNIVERSIDADE FEDERAL DA PARAÍBA


### SUPERINTENDÊNCIA DE INFRAESTRUTURA

CAMPUS I, SALA 23 CIDADE UNIVERSITÁRIA, JOÃO PESSOA - PB  
83.3216-7316 www.ufpb.br/prefeitura

<b>PROJETO</b> PLANTA GERAL CAMPUS I UFPA			
<b>LOCAL</b>	UFPA CAMPUS I - JOÃO PESSOA	<b>FRANQUIA</b>	
<b>AUTORIA</b>	COMISSÃO DO PLANO DE COMBATE A INCÊNDIO - UFPA	<b>CAU</b>	
<b>REQUERENTE</b>	SUPERINTENDÊNCIA DE INFRAESTRUTURA		
<b>ESTABO</b>	ÁREA CONSTRUIDA	--	
<b>DESENHO</b>	MAPA DE RISCOS - CAMPUS I	ÁREA COBERTA	--
<b>ESCALA</b>	INDICADAS	FONTE / FINANCIAMENTO	--
<b>DATA</b>	MARÇO - 2020	CÓDIGO DO PROJETO	--

01 / 01

EM CASO DE DÓVIDAS ENTRAR EM CONTATO PELO TELEFONE (83) 3216.7316

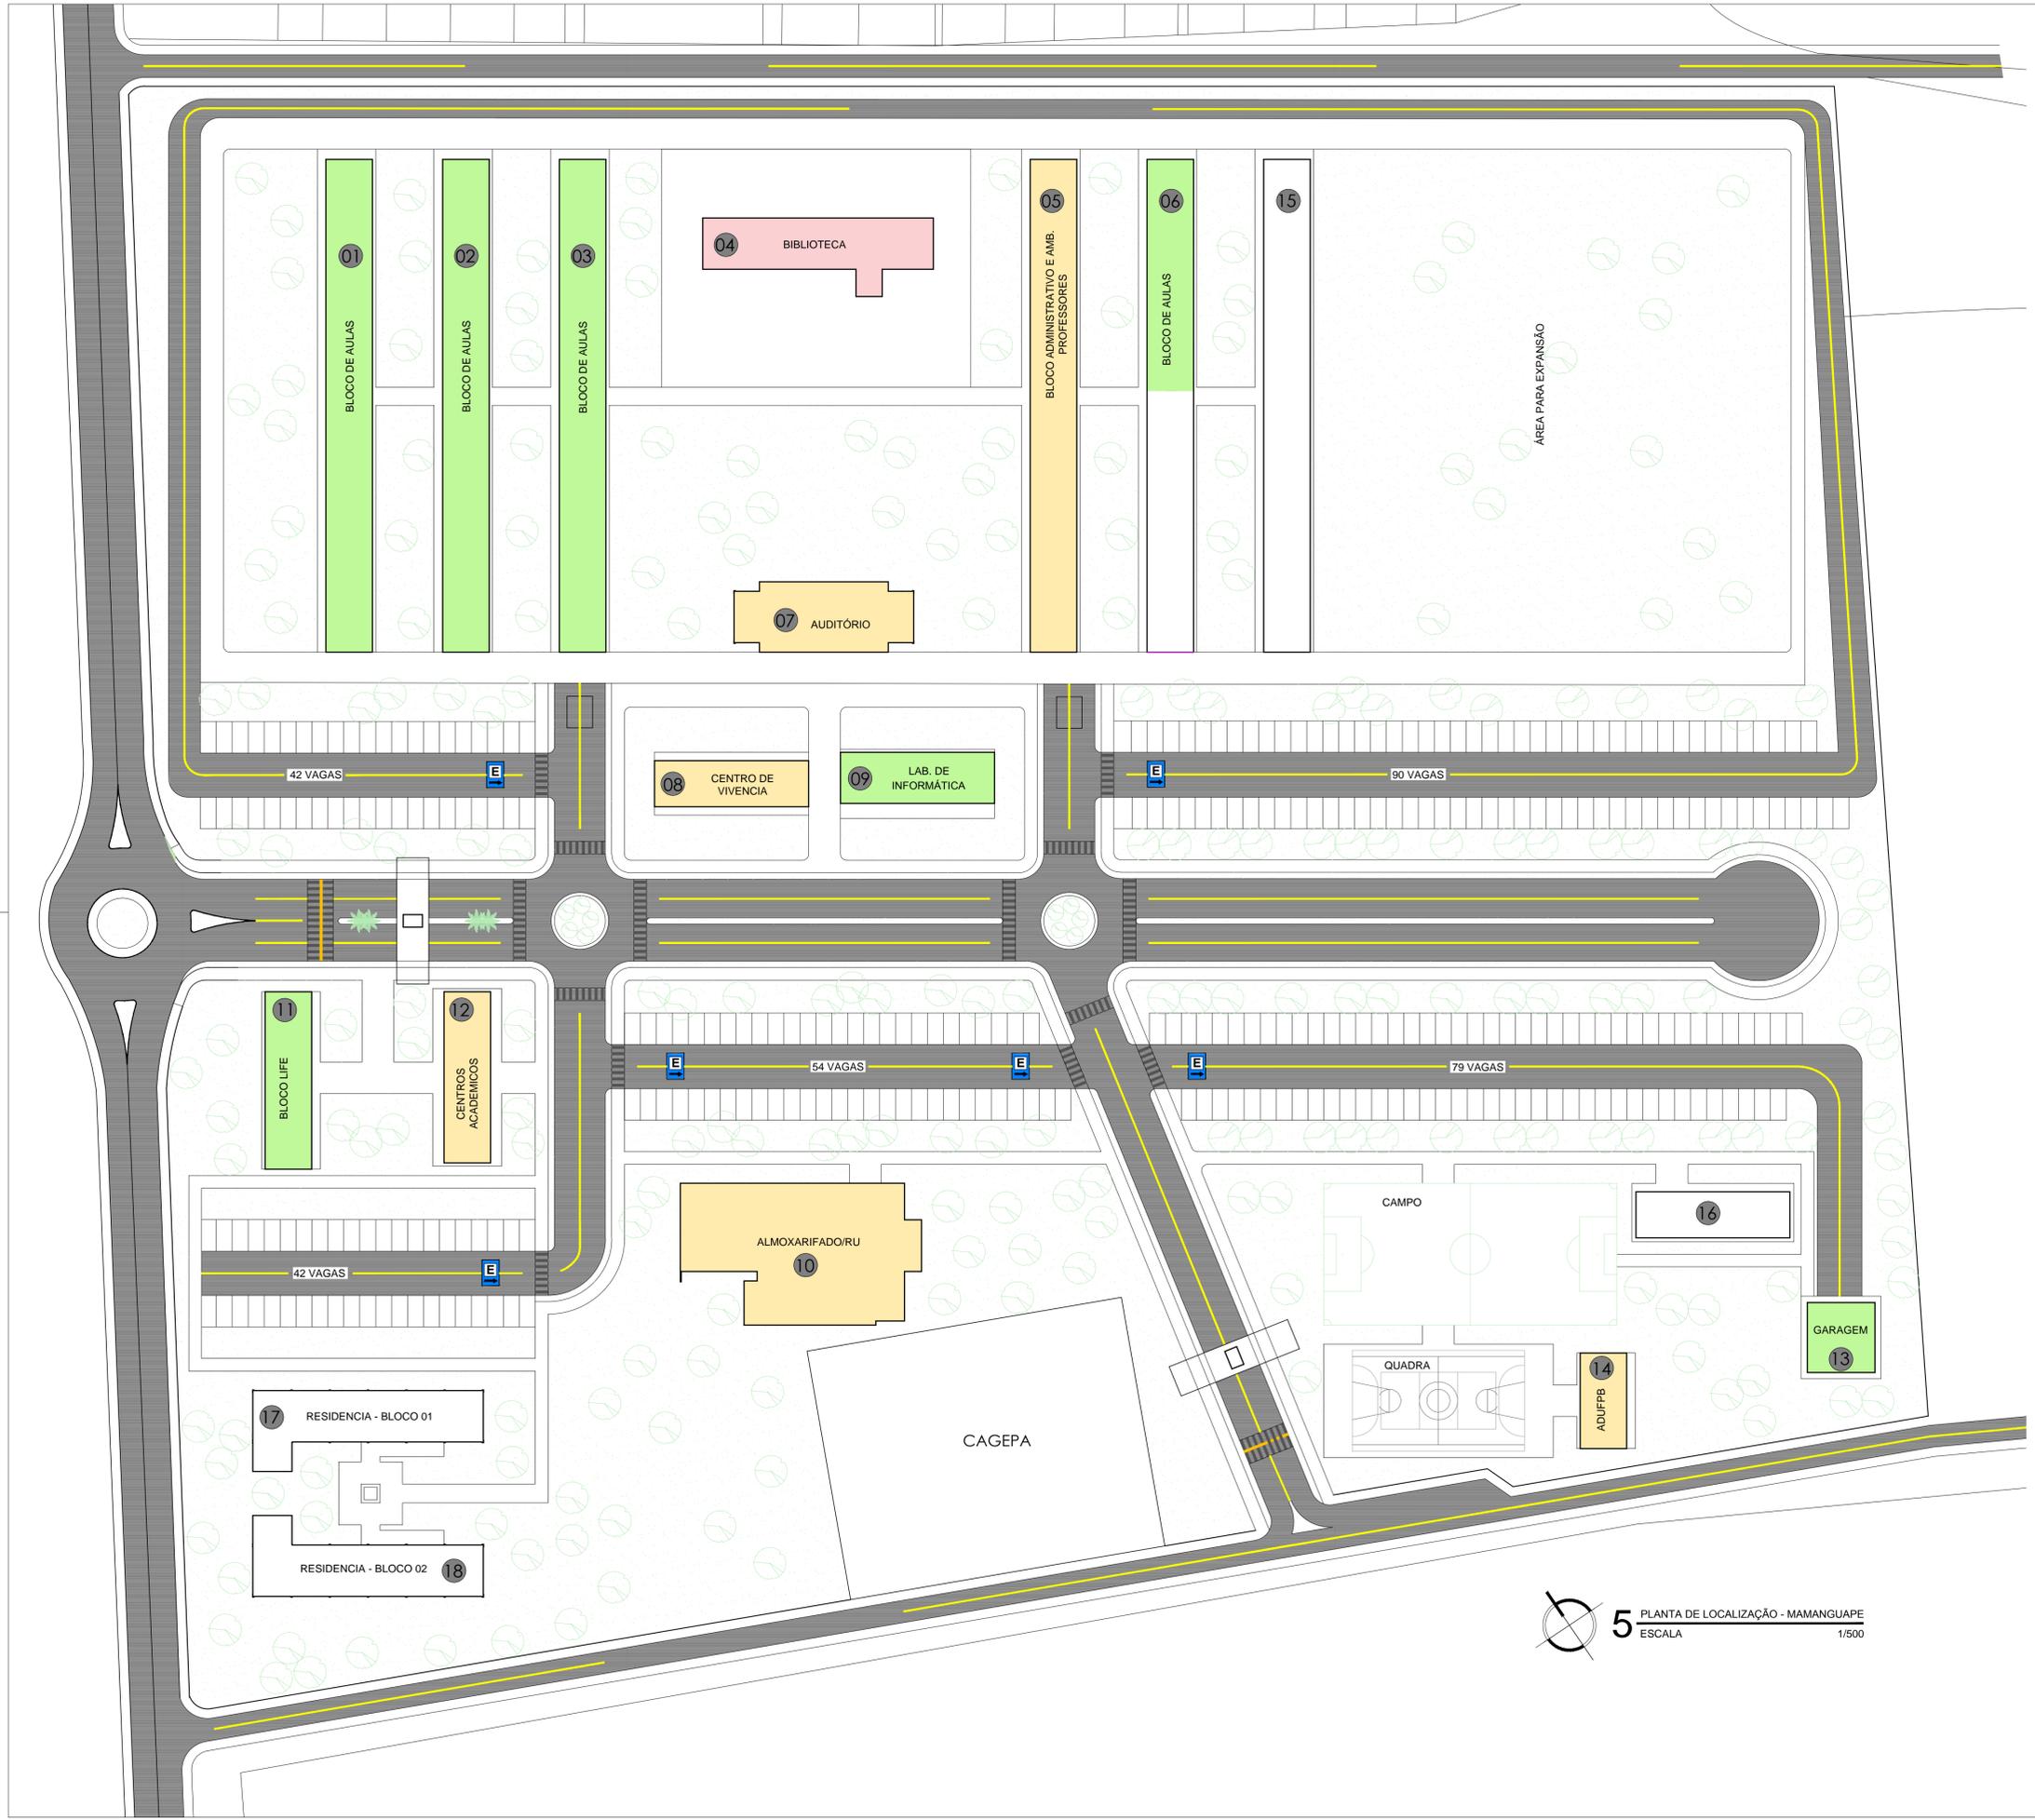

- 01 - MAMANGUAPE - BLOCO DE AULAS
- 02 - MAMANGUAPE - BLOCO DE AULAS
- 03 - MAMANGUAPE - BLOCO DE AULAS
- 04 - MAMANGUAPE - BIBLIOTECA
- 05 - MAMANGUAPE - BLOCO M.D (ADM E PROFESSORES)
- 06 - MAMANGUAPE - BLOCO DE AULAS
- 07 - MAMANGUAPE - AUDITÓRIO
- 08 - MAMANGUAPE - CENTRO DE VIVÊNCIAS
- 09 - MAMANGUAPE - LAB. INFORMÁTICA
- 10 - MAMANGUAPE - ALMOXARIFADO/RU
- 11 - MAMANGUAPE - BLOCO LIFE
- 12 - MAMANGUAPE - CENTROS ACADÊMICOS
- 13 - MAMANGUAPE - GARAGEM
- 14 - MAMANGUAPE - ADUFPB SINDICATO
- 15 - MAMANGUAPE - EM CONSTRUÇÃO OU A CONSTRUIR
- 16 - MAMANGUAPE - EM CONSTRUÇÃO OU A CONSTRUIR
- 17 - MAMANGUAPE - RESIDÊNCIA BLOCO 01 SEM USO
- 18 - MAMANGUAPE - RESIDÊNCIA BLOCO 02 SEM USO

- EDIFÍCIOS RISCO BAIXO
- EDIFÍCIOS RISCO MÉDIO
- EDIFÍCIOS RISCO ALTO
- SEM USO / A CONSTRUIR
- ÁREA VERDE

5 PLANTA DE LOCALIZAÇÃO - MAMANGUAPE  
 ESCALA 1/500



**UNIVERSIDADE FEDERAL DA PARAÍBA**  
 SUPERINTENDÊNCIA DE INFRAESTRUTURA

CAMPUS I - SALA 23 CIDADE UNIVERSITÁRIA JOÃO PESSOA - PB  
 51.302-67316 www.ufpb.br/uperb

PROJETO: PLANTA GERAL CAMPUS IV UFPB		PRANCHAS:
LOCAL: UFPB CAMPUS IV - MAMANGUAPE	AUTORA: COMISSÃO DO PLANO DE COMBATE A INCÊNDIO - UFPB	01 / 01
REQUERENTE: SUPERINTENDÊNCIA DE INFRAESTRUTURA		
ESTAGÁRIO:	ÁREA CONSTRUIDA: --	
DESENHO: MAPA DE RISCOS - MAMANGUAPE	ÁREA COBERTA: --	
ESCALA: INDICADAS	FONTE / FINANCIAMENTO: --	
DATA: MARÇO - 2020	CODIGO DO PROJETO: --	

EM CASO DE DÚVIDAS ENTRAR EM CONTATO PELO TELEFONE (81) 3191-1194

RUA SEM NOME

AVENIDA DOS ESCOTEIROS

ESTRADA

AVENIDA DOS ESCOTEIROS

ENTRADA DA NUPA

ENTRADA DA NUPA

RIO DO CARRELO

RIO DO CARRELO

- 01 - 03 SALAS, LABORATÓRIOS E AMBIENTES DE PROFESSORES
- 02 - LASER CTRR INICIAÇÃO GENTÍFICA
- 03 - LIEPE / CI + CTRR
- 04 - LABORATÓRIOS CTRR
- 05 - LABORATÓRIOS + SALAS DE AULA
- 06 - SALAS DE AULA
- 07 - AMBIENTE ADMINISTRATIVO
- 08 - BIBLIOTECA
- 09 - AMBIENTE DE PROFESSORES
- 10 - CAS CTRR
- 11 - REFEITÓRIO + COZINHA + DEPÓSITO
- 12 - DEPÓSITO
- 13 - AMBIENTE ADMINISTRATIVO
- 14 - LABORATÓRIO NUPPA
- 15 - BANHEIROS
- 16 - DEPÓSITO
- 17 - DEPÓSITO (MATERIAL DO HOSPITAL UNIVERSITÁRIO)
- 18 - OBRA PARADA
- 19 - OBRA PARADA
- 20 - OBRA PARADA
- 21 - OBRA PARADA
- 22 - OBRA PARADA
- 23 - OBRA PARADA
- 24 - OBRA PARADA
- 25 - OBRA PARADA
- 26 - EDIFICAÇÃO SEM USO/EM RUÍNAS
- 27 - EDIFICAÇÃO SEM USO/EM RUÍNAS
- 28 - EDIFICAÇÃO SEM USO/EM RUÍNAS
- 29 - EDIFICAÇÃO SEM USO/EM RUÍNAS

- EDIFÍCIOS RISCO BAIXO
- EDIFÍCIOS RISCO MÉDIO
- EDIFÍCIOS RISCO ALTO
- OBRA PARADA
- EDIFICAÇÃO SEM USO/EM RUÍNAS
- ÁREA VERDE

2 PLANTA DE LOCALIZAÇÃO - MANGABEIRA  
ESCALA 1/1000



MATA FECHADA

MATA FECHADA

PRAÇA

CAIXA D'ÁGUA

CASA BOMBA



UNIVERSIDADE FEDERAL DA PARAÍBA  
SUPERINTENDÊNCIA DE INFRAESTRUTURA

CAMPUS I, SALA 23 CIDADE UNIVERSITÁRIA, JOÃO PESSOA - PB  
83.3216-7316 www.ufpb.br/profitec

PROJETO	PLANTA GERAL UNIDADE MANGABEIRA UFPB		
LOCAL	CI/CTDR/NUPPA UNIDADE MANGABEIRA		
AUTORIA	COMISSÃO DO PLANO DE COMBATE A INCÊNDIO - UFPB	CAU	
REQUERENTE	SUPERINTENDÊNCIA DE INFRAESTRUTURA		


ESTAGIÁRIO	ÁREA CONSTRUÍDA	--	FRANCHA
DESENHO	ÁREA COBERTA	--	01 / 01
ESCALA	INDICADAS	---	
DATA	MARÇO - 2020	---	

EM CASO DE DÚVIDAS ENTRAR EM CONTATO PELO TELEFONE (83) 3216 7316

Para Baía da Traição

ÁREA REMANESCENTE DA ANTIGA FÁBRICA DE TECIDOS - Rio Tinto

ÁREA DE PRESERVAÇÃO PERMANENTE

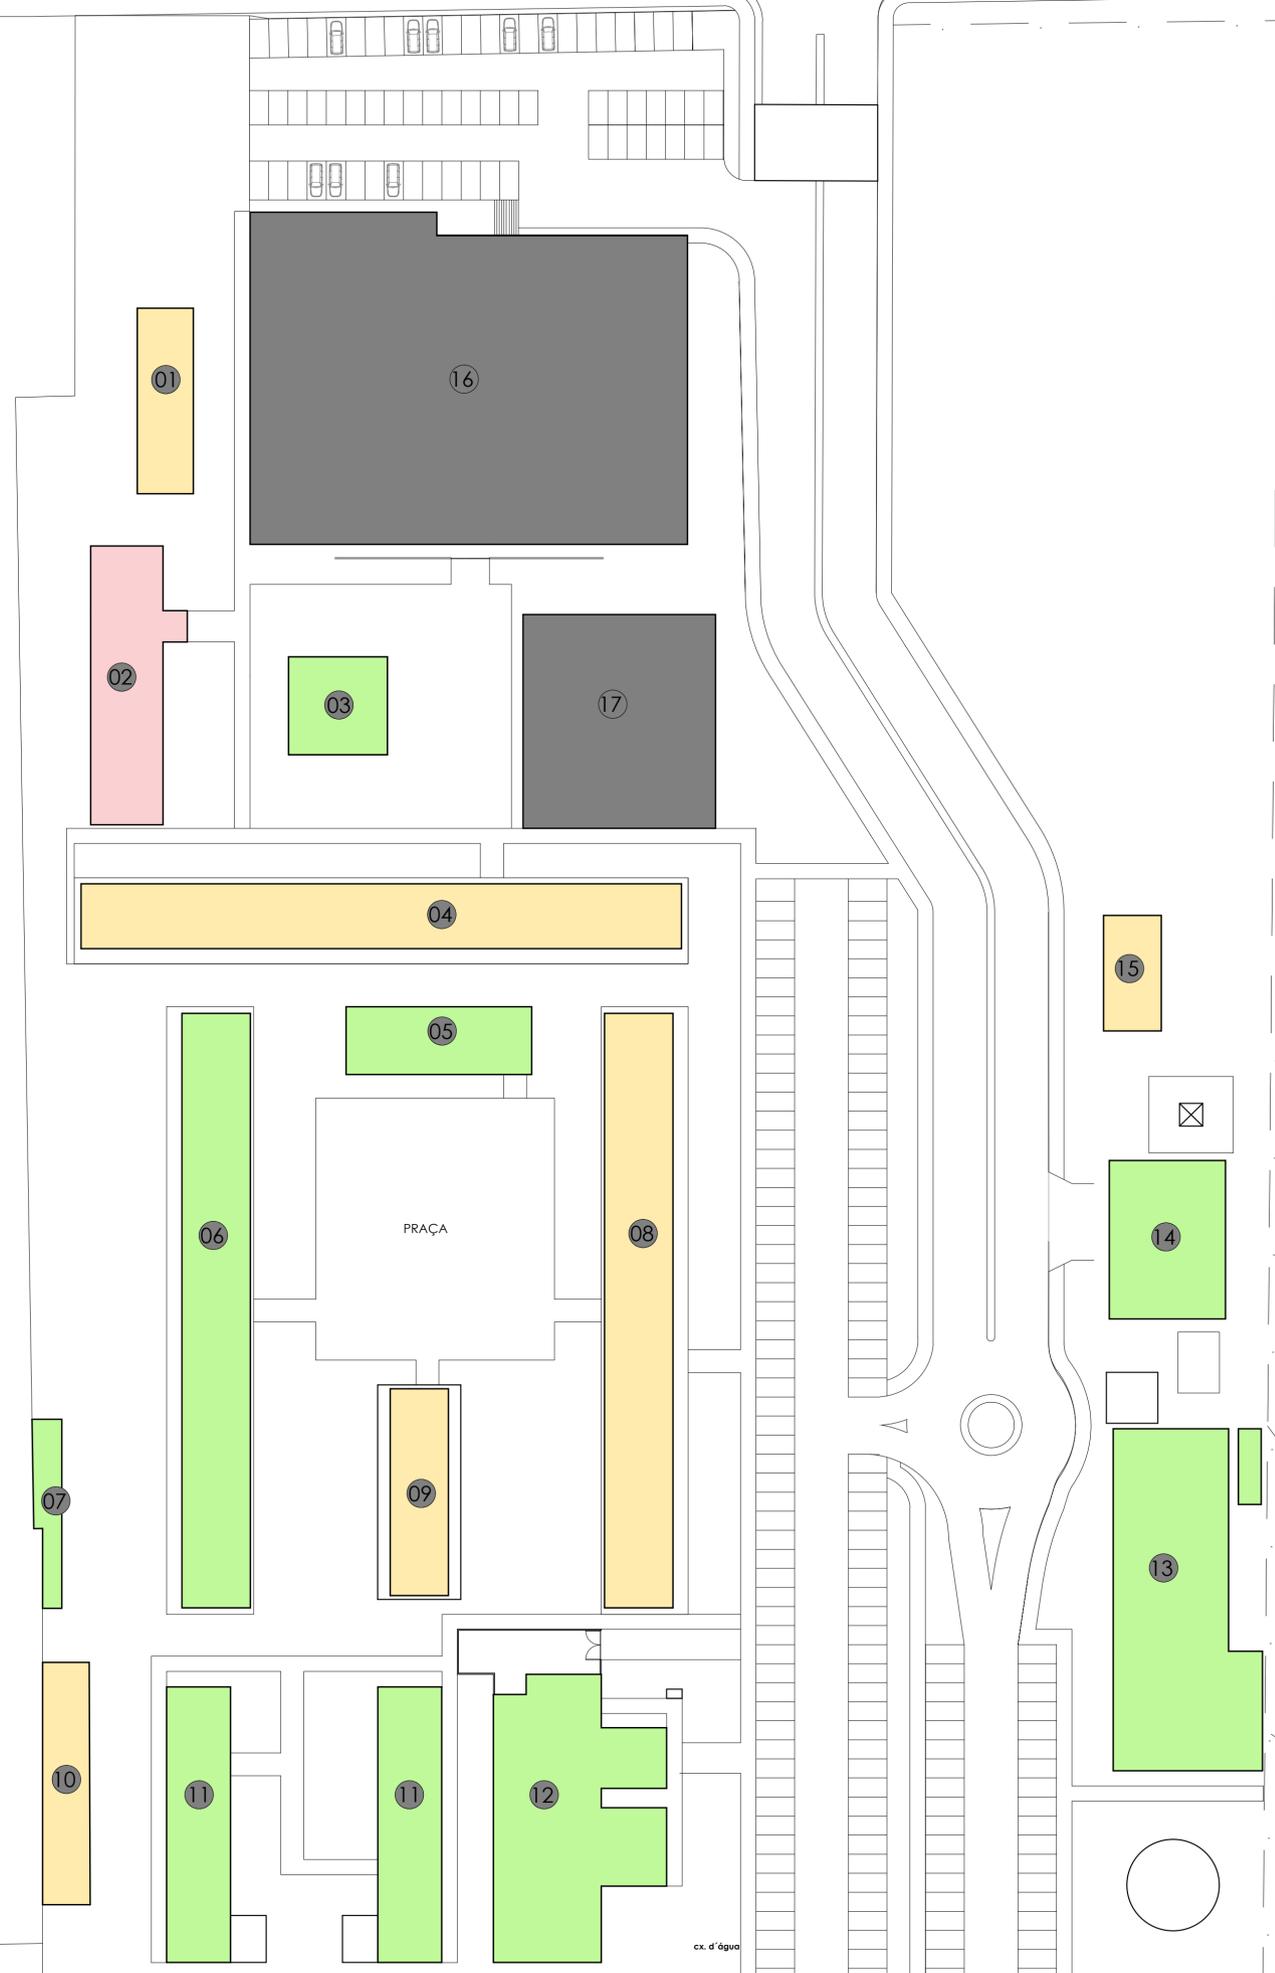

- 01 - RIO TINTO - ADM 2 - GERÊNCIA DE SERVIÇOS BÁSICOS
- 02 - RIO TINTO - BIBLIOTECA
- 03 - RIO TINTO - LANCHONETE
- 05 - RIO TINTO - BLOCO RD DE AMB. PROFESSORES, COORDENAÇÃO
- 05 - RIO TINTO - BLOCO RF DE SALAS DE AULA
- 06 - RIO TINTO - BLOCO RE DE SALAS DE AULA
- 07 - RIO TINTO - ALMOXARFADO E AMB. TERCEIRIZADOS
- 08 - RIO TINTO - BLOCO RC DE LABORATÓRIOS E SALAS DE AULA
- 09 - RIO TINTO - BLOCO DOS CAS
- 10 - RIO TINTO - LABORATÓRIO E AMB. TERCEIRIZADOS
- 11 - RIO TINTO - 2 BLOCOS DE RESIDÊNCIAS MISTAS
- 12 - RIO TINTO - RESTAURANTE UNIVERSITÁRIO
- 13 - RIO TINTO - BLOCO RA DE SALAS DE AULA
- 14 - RIO TINTO - BLOCO RB DE LABORATÓRIOS DE DESIGN
- 15 - RIO TINTO - SUB PREFEITURA DA UFPB
- 16 - RIO TINTO - OBRA PARADA
- 17 - RIO TINTO - OBRA PARADA

- EDIFÍCIOS RISCO BAIXO
- EDIFÍCIOS RISCO MÉDIO
- EDIFÍCIOS RISCO ALTO
- OBRA PARADA




UNIVERSIDADE FEDERAL DA PARAÍBA  
SUPERINTENDÊNCIA DE INFRAESTRUTURA

CAMPUS I, SALA 23 CIDADE UNIVERSITÁRIA JOÃO PESSOA - PB  
83.3216-7316 www.ufpb.br/prefeitura

PROJETO	PLANTA GERAL CAMPUS IV UFPB	
LOCAL	UFPB CAMPUS IV - RIO TINTO	
AUTORIA	COMISSÃO DO PLANO DE COMBATE A INCÊNDIO - UFPB	CAU
REQUERENTE	SUPERINTENDÊNCIA DE INFRAESTRUTURA	
ESTAGIÁRIO	ÁREA CONSTRUÍDA	--
DESENHO	MAPA DE RISCOS - RIO TINTO	ÁREA COBERTA --
ESCALA	INDICADAS	FONTE / FINANCIAMENTO --
DATA	MARÇO - 2020	CURSO DO PROJETO --

6 PLANTA DE LOCALIZAÇÃO - RIO TINTO  
ESCALA 1/500

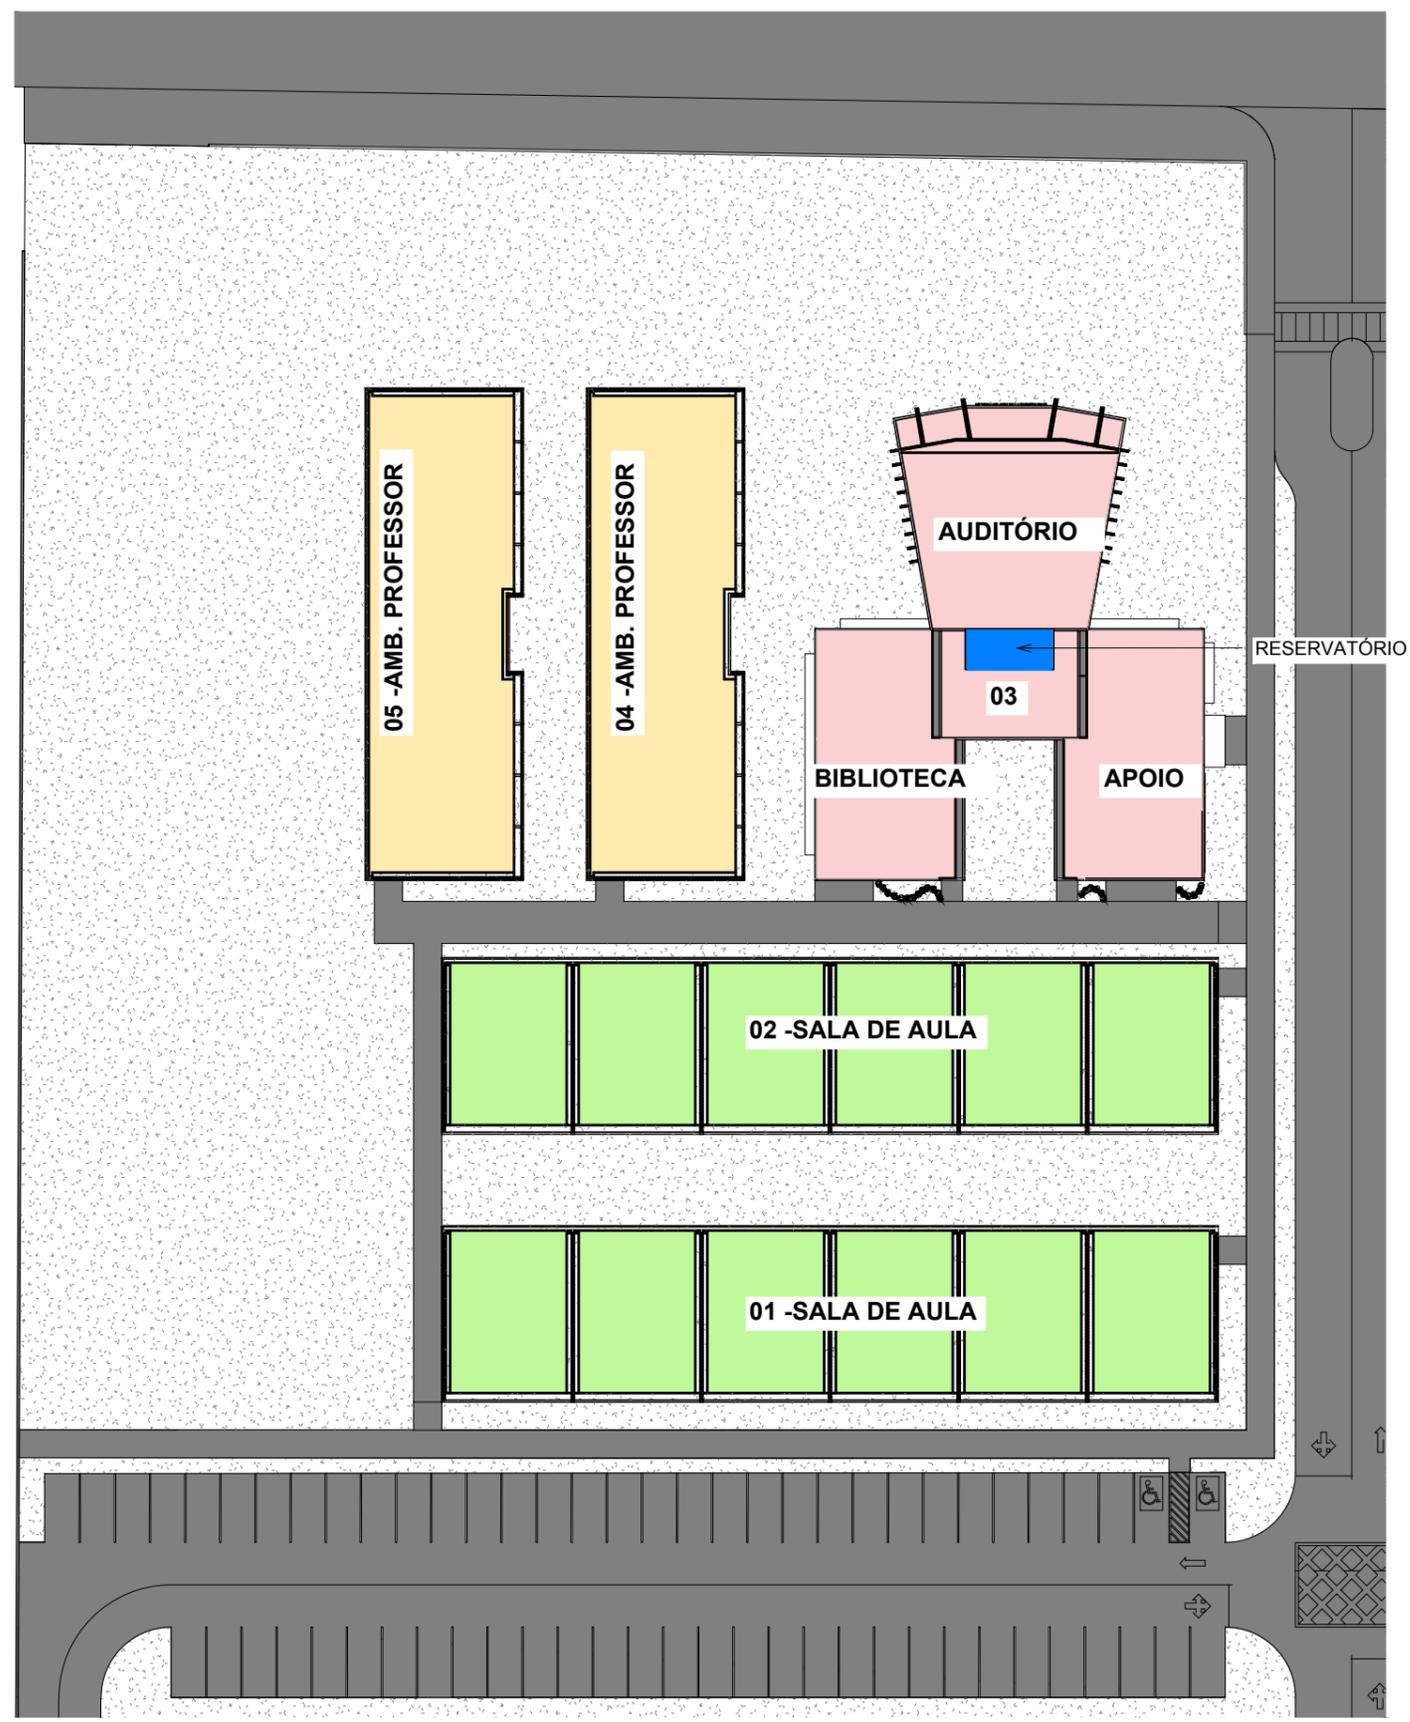

- EDIFÍCIOS RISCO BAIXO
- EDIFÍCIOS RISCO MÉDIO
- EDIFÍCIOS RISCO ALTO

**3** PLANTA DE LOCALIZAÇÃO - SANTA RITA  
 ESCALA 1/500



## UNIVERSIDADE FEDERAL DA PARAÍBA

### SUPERINTENDÊNCIA DE INFRAESTRUTURA

CAMPUS I, SALA 23 CIDADE UNIVERSITÁRIA JOÃO PESSOA - PB  
83 3216-7316 www.ufpb.br/prefeitura

PROJETO	PLANTA GERAL CCJ SANTA RITA UFPB			
LOCAL	UFPB CCJ - UNIDADE SANTA RITA			
AUTORIA	COMISSÃO DO PLANO DE COMBATE A INCÊNDIO - UFPB	CAU		
REQUERENTE	SUPERINTENDÊNCIA DE INFRAESTRUTURA			
ESTAGIÁRIO	ÁREA CONSTRUÍDA	--	<b>01 / 01</b>	
DESENHO	MAPA DE RISCOS - SANTA RITA	ÁREA COBERTA		--
ESCALA	INDICADAS	FONTE / FINANCIAMENTO		--
DATA	MARÇO - 2020	CÓDIGO DO PROJETO		--